


ИВАНГОРОДСКОЕ ГОРОДСКОЕ ПОСЕЛЕНИЕ КИНГИСЕППСКОГО МУНИЦИПАЛЬНОГО РАЙОНА ЛЕНИНГРАДСКОЙ ОБЛАСТИ
 ИЗМЕНЕНИЯ В ГЕНЕРАЛЬНЫЙ ПЛАН МУНИЦИПАЛЬНОГО ОБРАЗОВАНИЯ
 Материалы по обоснованию
 КАРТА РАЗВИТИЯ ТРАНСПОРТНОЙ ИНФРАСТРУКТУРЫ

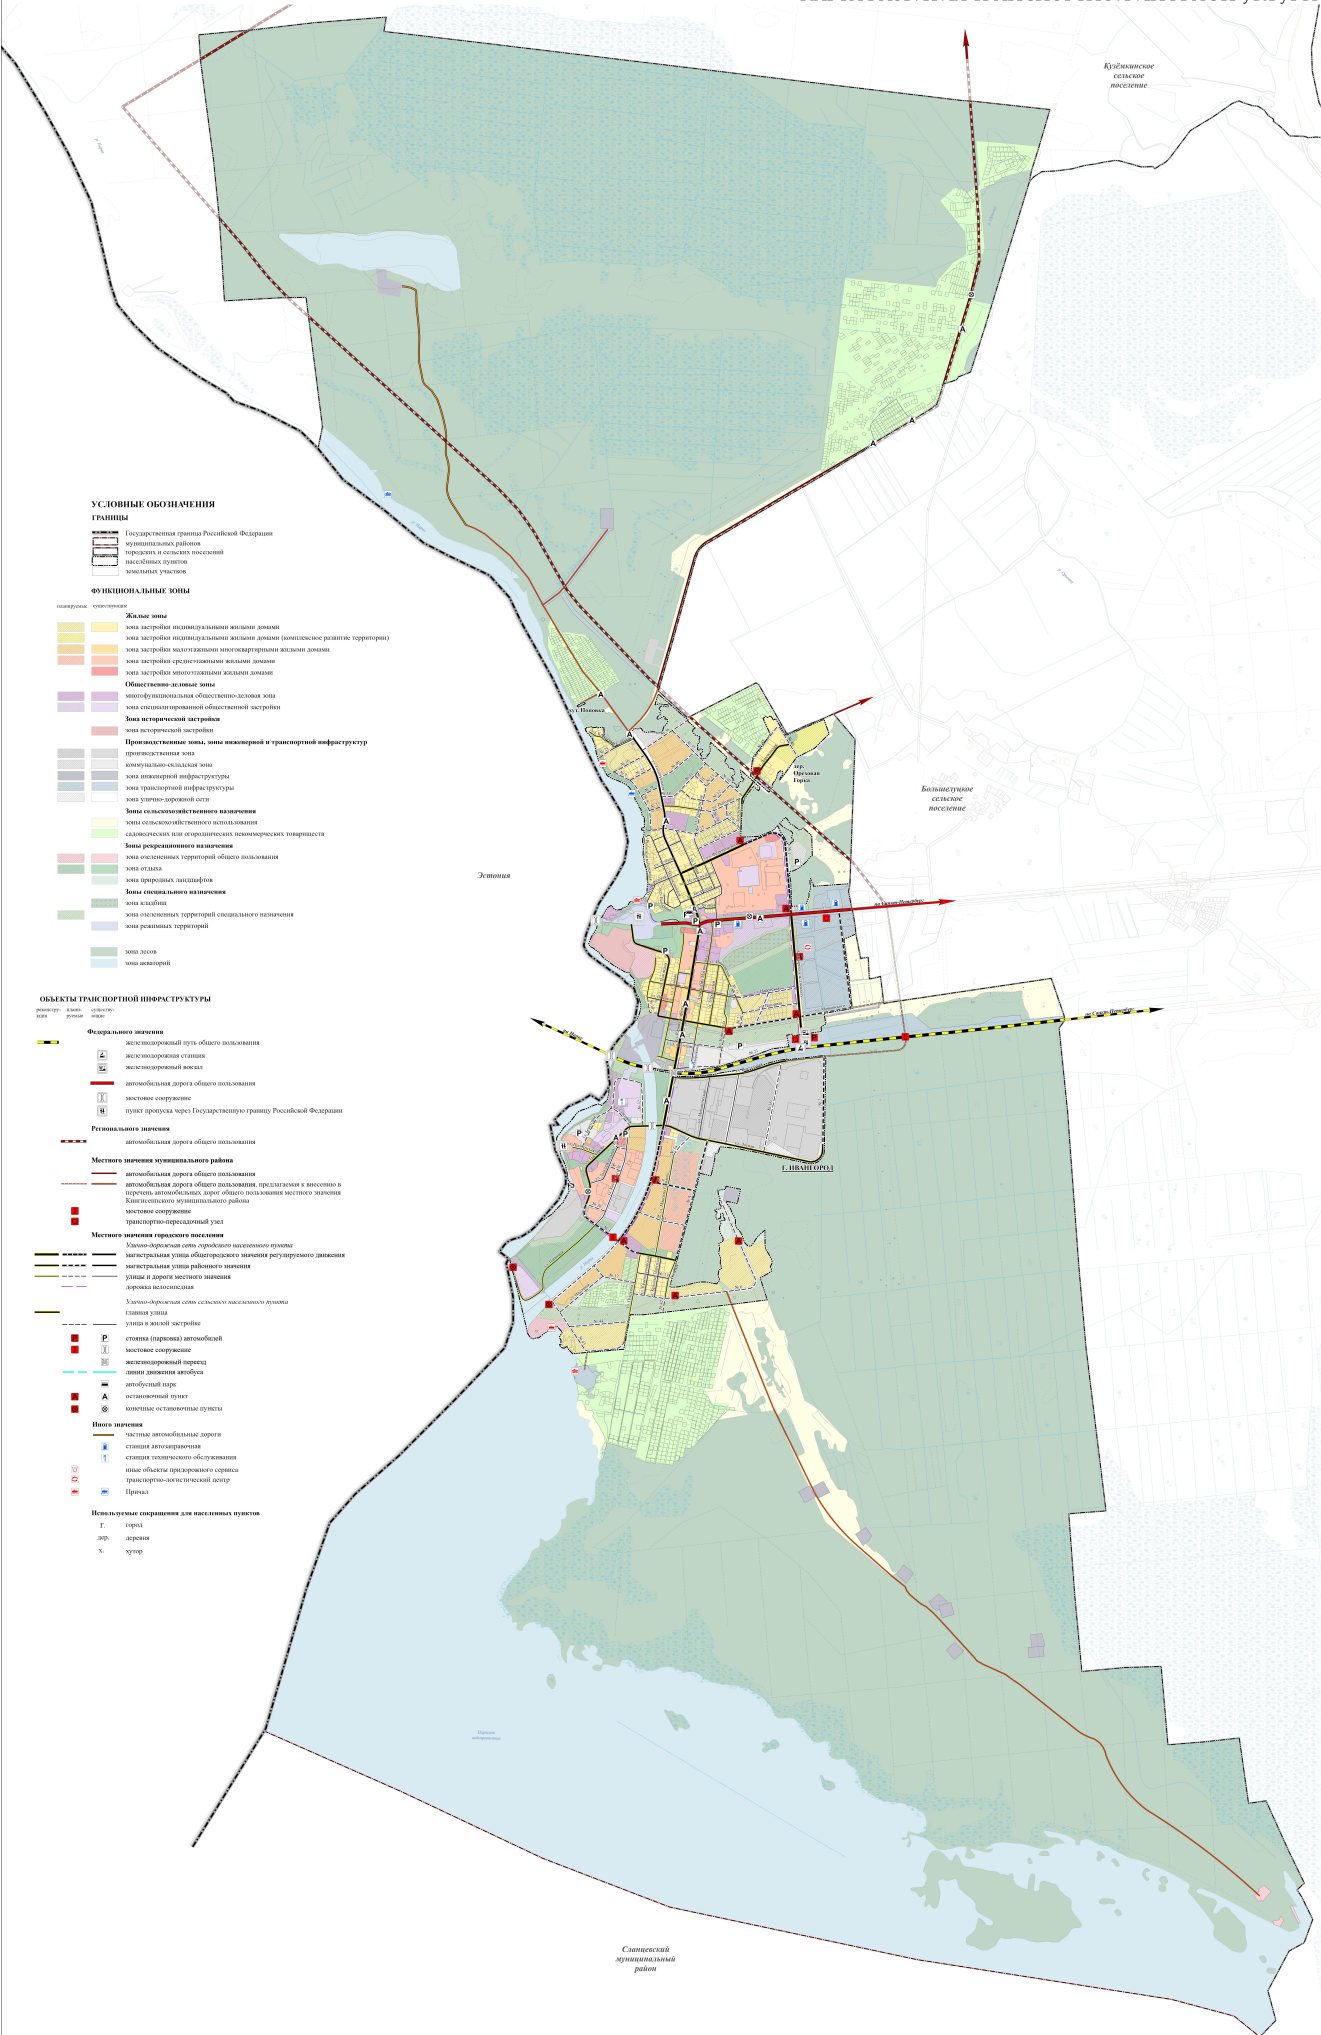

УСЛОВНЫЕ ОБОЗНАЧЕНИЯ

ГРАНЦЫ

- Государственная граница Российской Федерации
- Административная граница муниципального района
- Территория в составе местного населенного пункта
- Частные участки

ФУНКЦИОНАЛЬНЫЕ ЗОНЫ

- Жилые зоны**
 - зона застройки индивидуальными жилыми домами
 - зона застройки индивидуальными жилыми домами (интенсивное развитие территории)
 - зона застройки многоквартирными многоквартирными жилыми домами
 - зона застройки среднетяжелыми жилыми домами
 - зона застройки многоквартирными жилыми домами
- Общественно-деловые зоны**
 - многофункциональная общественно-деловая зона
 - зона специализированной общественной застройки
- Зоны исторической застройки**
 - зона исторической застройки
- Промышленные зоны, зоны инженерной и транспортной инфраструктуры**
 - производственная зона
 - коммунально-складская зона
 - зона инженерной инфраструктуры
 - зона транспортной инфраструктуры
 - зона узлово-дорожной сети
- Зоны сельскохозяйственного назначения**
 - зона сельскохозяйственного использования сельхозугодий или агропроектных некоммерческих товариществ
- Зоны рекреационного назначения**
 - зона озеленения территории общего пользования
 - зона отдыха
 - зона территории санаториев
- Зоны специального назначения**
 - зона клубов
 - зона озеленения территории социального назначения
 - зона рекреации территории
 - зона досуга
 - зона аэропортов

ОБЪЕКТЫ ТРАНСПОРТНОЙ ИНФРАСТРУКТУРЫ

- Федерального значения**
 - железнодорожный путь общего пользования
 - железнодорожная станция
 - автомобильная дорога общего пользования
 - местное сообщение
 - пункт пропуска через Государственную границу Российской Федерации
- Регионального значения**
 - автомобильная дорога общего пользования
- Местного значения муниципального района**
 - автомобильная дорога общего пользования, предназначенная для сообщения в пределах муниципального района
 - местное сообщение
 - транспортно-пересадочный узел
- Местного значения городского поселения**
 - Улично-дорожная сеть городского поселения
 - магистральная улица районного значения
 - улица в границах местного значения
 - улица в границах местного значения
 - Улично-дорожная сеть сельского населенного пункта
 - улица в жилой застройке
- Иные объекты**
 - стоянка (парковка) автомобилей
 - местное сообщение
 - железнодорожный переезд
 - линия движения автобуса
 - автобусный парк
 - остановочный пункт
 - остановка общественного транспорта
- Иные объекты**
 - «зеленые» автомобильные дороги
 - станция дегазации
 - станция экологического обслуживания
 - иные объекты придорожного сервиса
 - транспортно-эксплуатационный центр
 - Причал
- Использование сокращений для населенных пунктов**
 - город
 - с/пос.
 - х/пос.

Кузьминское сельское поселение

Блаженское сельское поселение

Эстония

Т. ИВАНГОРОД

Сланцевский муниципальный район

НИИПГ | Федеральное государственное учреждение «Научно-исследовательский институт проектирования градостроительства и транспорта»

Листовой проект: 1:1 90/0
 Вид проекта: план
 Дата: 21.06.2017
 Составитель: [подпись]

Масштаб: 1:5000

