


ИВАНГОРОДСКОЕ ГОРОДСКОЕ ПОСЕЛЕНИЕ КИНГИСЕППСКОГО МУНИЦИПАЛЬНОГО РАЙОНА ЛЕНИНГРАДСКОЙ ОБЛАСТИ
 ИЗМЕНЕНИЯ В ГЕНЕРАЛЬНЫЙ ПЛАН МУНИЦИПАЛЬНОГО РАЙОНА ЛЕНИНГРАДСКОЙ ОБЛАСТИ
 Материалы по обоснованию

КАРТА ТЕРРИТОРИЙ, ПОДВЕРЖЕННЫХ РИСКУ ВОЗНИКНОВЕНИЯ ЧРЕЗВЫЧАЙНЫХ СИТУАЦИЙ ПРИРОДНОГО И ТЕХНОГЕННОГО ХАРАКТЕРА

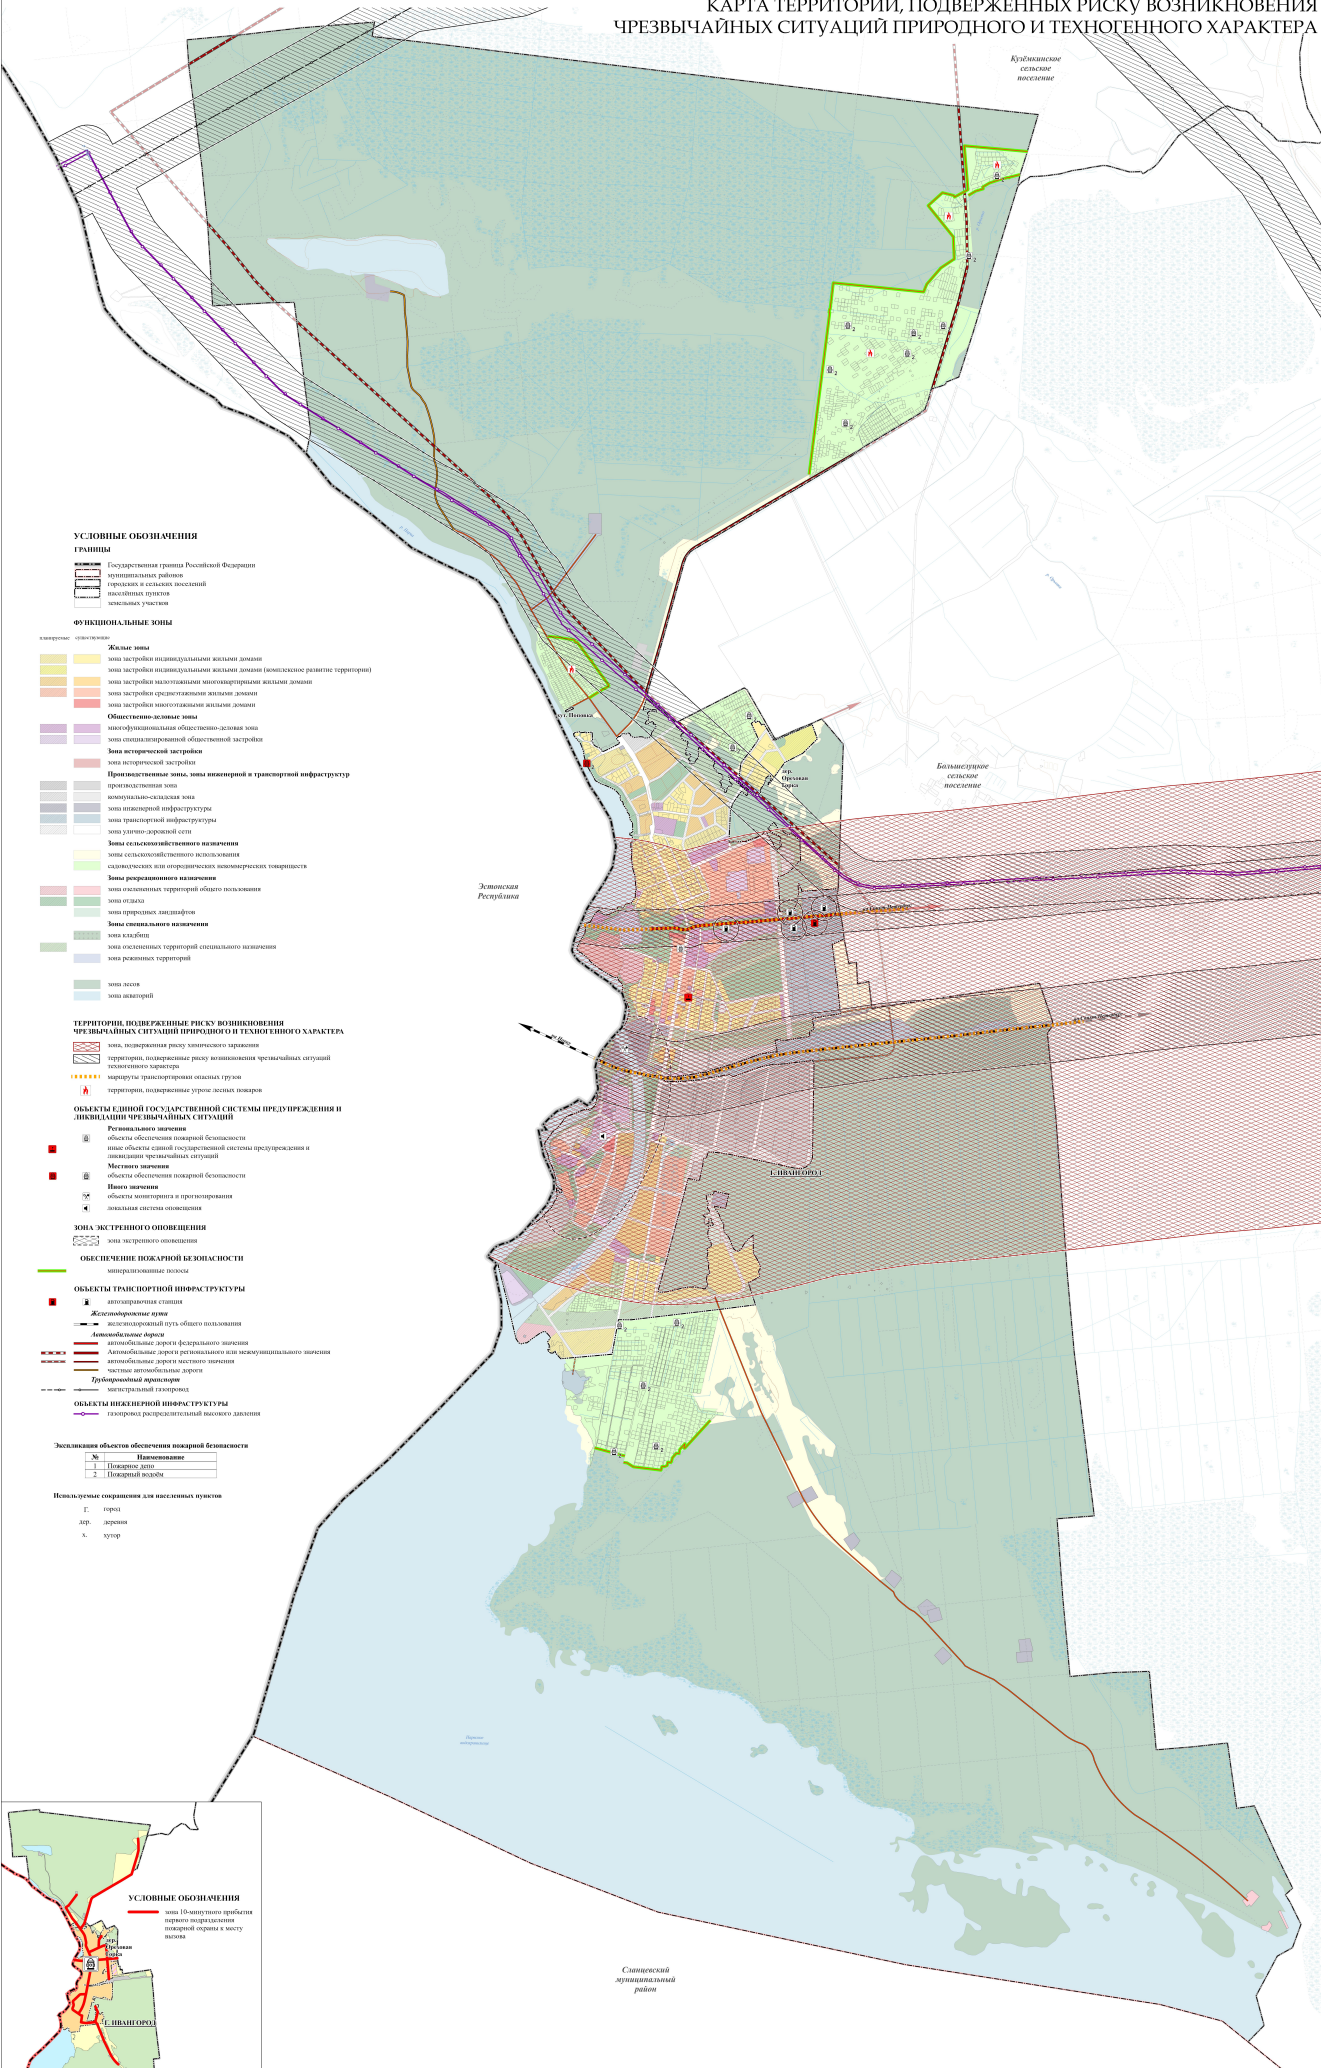

УСЛОВНЫЕ ОБОЗНАЧЕНИЯ

ГРАНЬИ

- Государственная граница Российской Федерации
- территориальная граница городского поселения
- граница в границах населенных пунктов
- земельные участки

ФОНЦИОНАЛЬНЫЕ ЗОНЫ

категория: «земельные участки»

- Жилые зоны**
 - зона застройки индивидуальных жилых домов
 - зона застройки индивидуальных жилых домов (вспомогательные территории)
 - зона застройки многоквартирных многоквартирных жилых домов
 - зона застройки среднеэтажных жилых домов
 - зона застройки малоэтажных жилых домов
- Общественно-деловые зоны**
 - многофункциональная общественно-деловая зона
 - зона специализированной общественной застройки
- Зона исторической застройки**
 - зона исторической застройки
- Промышленные зоны, зоны инженерной и транспортной инфраструктуры**
 - производственная зона
 - коммунально-складская зона
 - зона инженерной инфраструктуры
 - зона транспортной инфраструктуры
 - зона узкого зеленого пояса
- Зоны сельскохозяйственного назначения**
 - зона сельскохозяйственного назначения
 - зона сельскохозяйственного назначения сельскохозяйственных или агропромышленных предприятий
- Зоны рекреационного назначения**
 - зона рекреационного назначения общего пользования
 - зона отдыха
 - зона парковых ландшафтов
- Зоны специального назначения**
 - зона казарменного назначения
 - зона окрестностей территорий специального назначения
 - зона режимных территорий
- Зоны зеленых насаждений**
 - зона зеленых насаждений
 - зона акваторий

ТЕРРИТОРИИ, ПОДВЕРЖЕННЫЕ РИСКУ ВОЗНИКНОВЕНИЯ ЧРЕЗВЫЧАЙНЫХ СИТУАЦИЙ ПРИРОДНОГО И ТЕХНОГЕННОГО ХАРАКТЕРА

- зона, подверженная риску зематического характера
- территории, подверженные риску возникновения чрезвычайных ситуаций техногенного характера
- маршруты транспортировки опасных грузов
- территории, подверженные угрозе лесных пожаров

ОБЪЕКТЫ ЕДИНОЙ ГОСУДАРСТВЕННОЙ СИСТЕМЫ ПРЕДУПРЕЖДЕНИЯ И ЛИКВИДАЦИИ ЧРЕЗВЫЧАЙНЫХ СИТУАЦИЙ

- Регистрационные знаки**
 - объекты обеспечения пожарной безопасности
 - иные объекты единой государственной системы предупреждения и ликвидации чрезвычайных ситуаций
- Местные знаменья**
 - объекты обеспечения пожарной безопасности
 - объекты мониторинга и прогнозирования
 - локальная система оповещения
- Иные знаменья**
 - объекты мониторинга и прогнозирования
 - локальная система оповещения

ЗОНА ЗАСТРЕННОГО ОБОЗНАЧЕНИЯ

- зона под охраной населения

ОБЪЕКТЫ ТРАНСПОРТНОЙ ИНФРАСТРУКТУРЫ

- Железнодорожные пути**
 - железнодорожный путь общего пользования
- Автомобильные дороги**
 - автомобильные дороги федерального значения
 - автомобильные дороги регионального или межмуниципального значения
 - автомобильные дороги местного значения
 - частные автомобильные дороги
- Трубопроводный транспорт**
 - магистральный трубопровод
- Объекты инженерной инфраструктуры**
 - газопровод распределительный высокого давления

Заселиваемые объекты обеспечения пожарной безопасности

№	Наименование
1	Пожарное депо
2	Пожарный вагон

Используемые сокращения для населенных пунктов

- г. город
- дп. деревня
- х. хутор



УСЛОВНЫЕ ОБОЗНАЧЕНИЯ

- зона 10-минутного времени первого оповещения пожарной охраны о месте пожара

НИИПГ Федеральное государственное учреждение «Научно-исследовательский институт противопожарного строительства»

Федеральный адрес: 125 080, Москва, Россия
 Региональный адрес: 190 000, Санкт-Петербург, Россия
 Контактный адрес: 190 000, Санкт-Петербург, Россия

Исполнитель: ООО «НИИПГ»
 Руководитель: А.А. Смирнов
 Контактный телефон: 8 (800) 100-00-00
 E-mail: info@niipg.ru

Масштаб: 1:5000