


МЕЖЕВОЙ ПЛАН

Схема расположения земельных участков

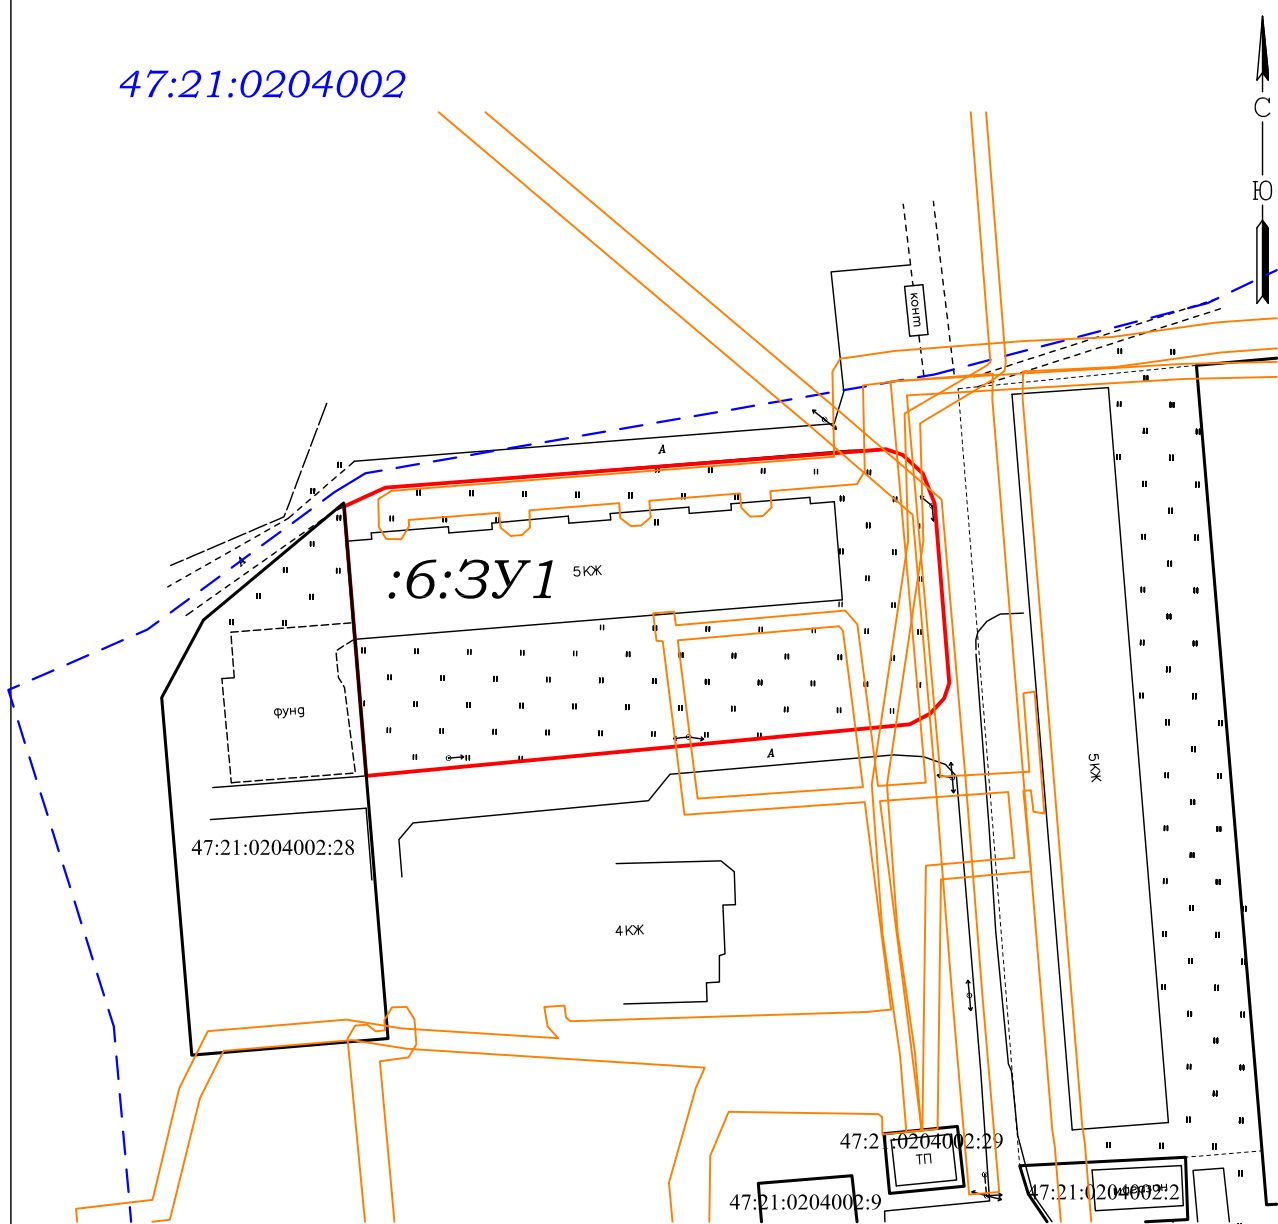

Масштаб 1:1000

Условные обозначения:

- вновь образованная часть границы, сведения о которой достаточны для определения ее местоположения;
- существующая часть границы, имеющиеся в ГКН сведения о которой достаточны для определения ее местоположения;
- - - существующая часть границы, имеющиеся в ГКН сведения о которой не достаточны для определения ее местоположения;
- - - граница кадастрового квартала (отведена декларативно);
- :6** обозначение земельного участка;