


ИВАНГОРОДСКОЕ ГОРОДСКОЕ ПОСЕЛЕНИЕ КИНГИСЕППСКОГО МУНИЦИПАЛЬНОГО РАЙОНА ЛЕНИНГРАДСКОЙ ОБЛАСТИ

ИЗМЕНЕНИЯ В ГЕНЕРАЛЬНЫЙ ПЛАН МУНИЦИПАЛЬНОГО РАЙОНА ЛЕНИНГРАДСКОЙ ОБЛАСТИ

КАРТА ОГРАНИЧЕНИЙ ИСПОЛЬЗОВАНИЯ ТЕРРИТОРИИ

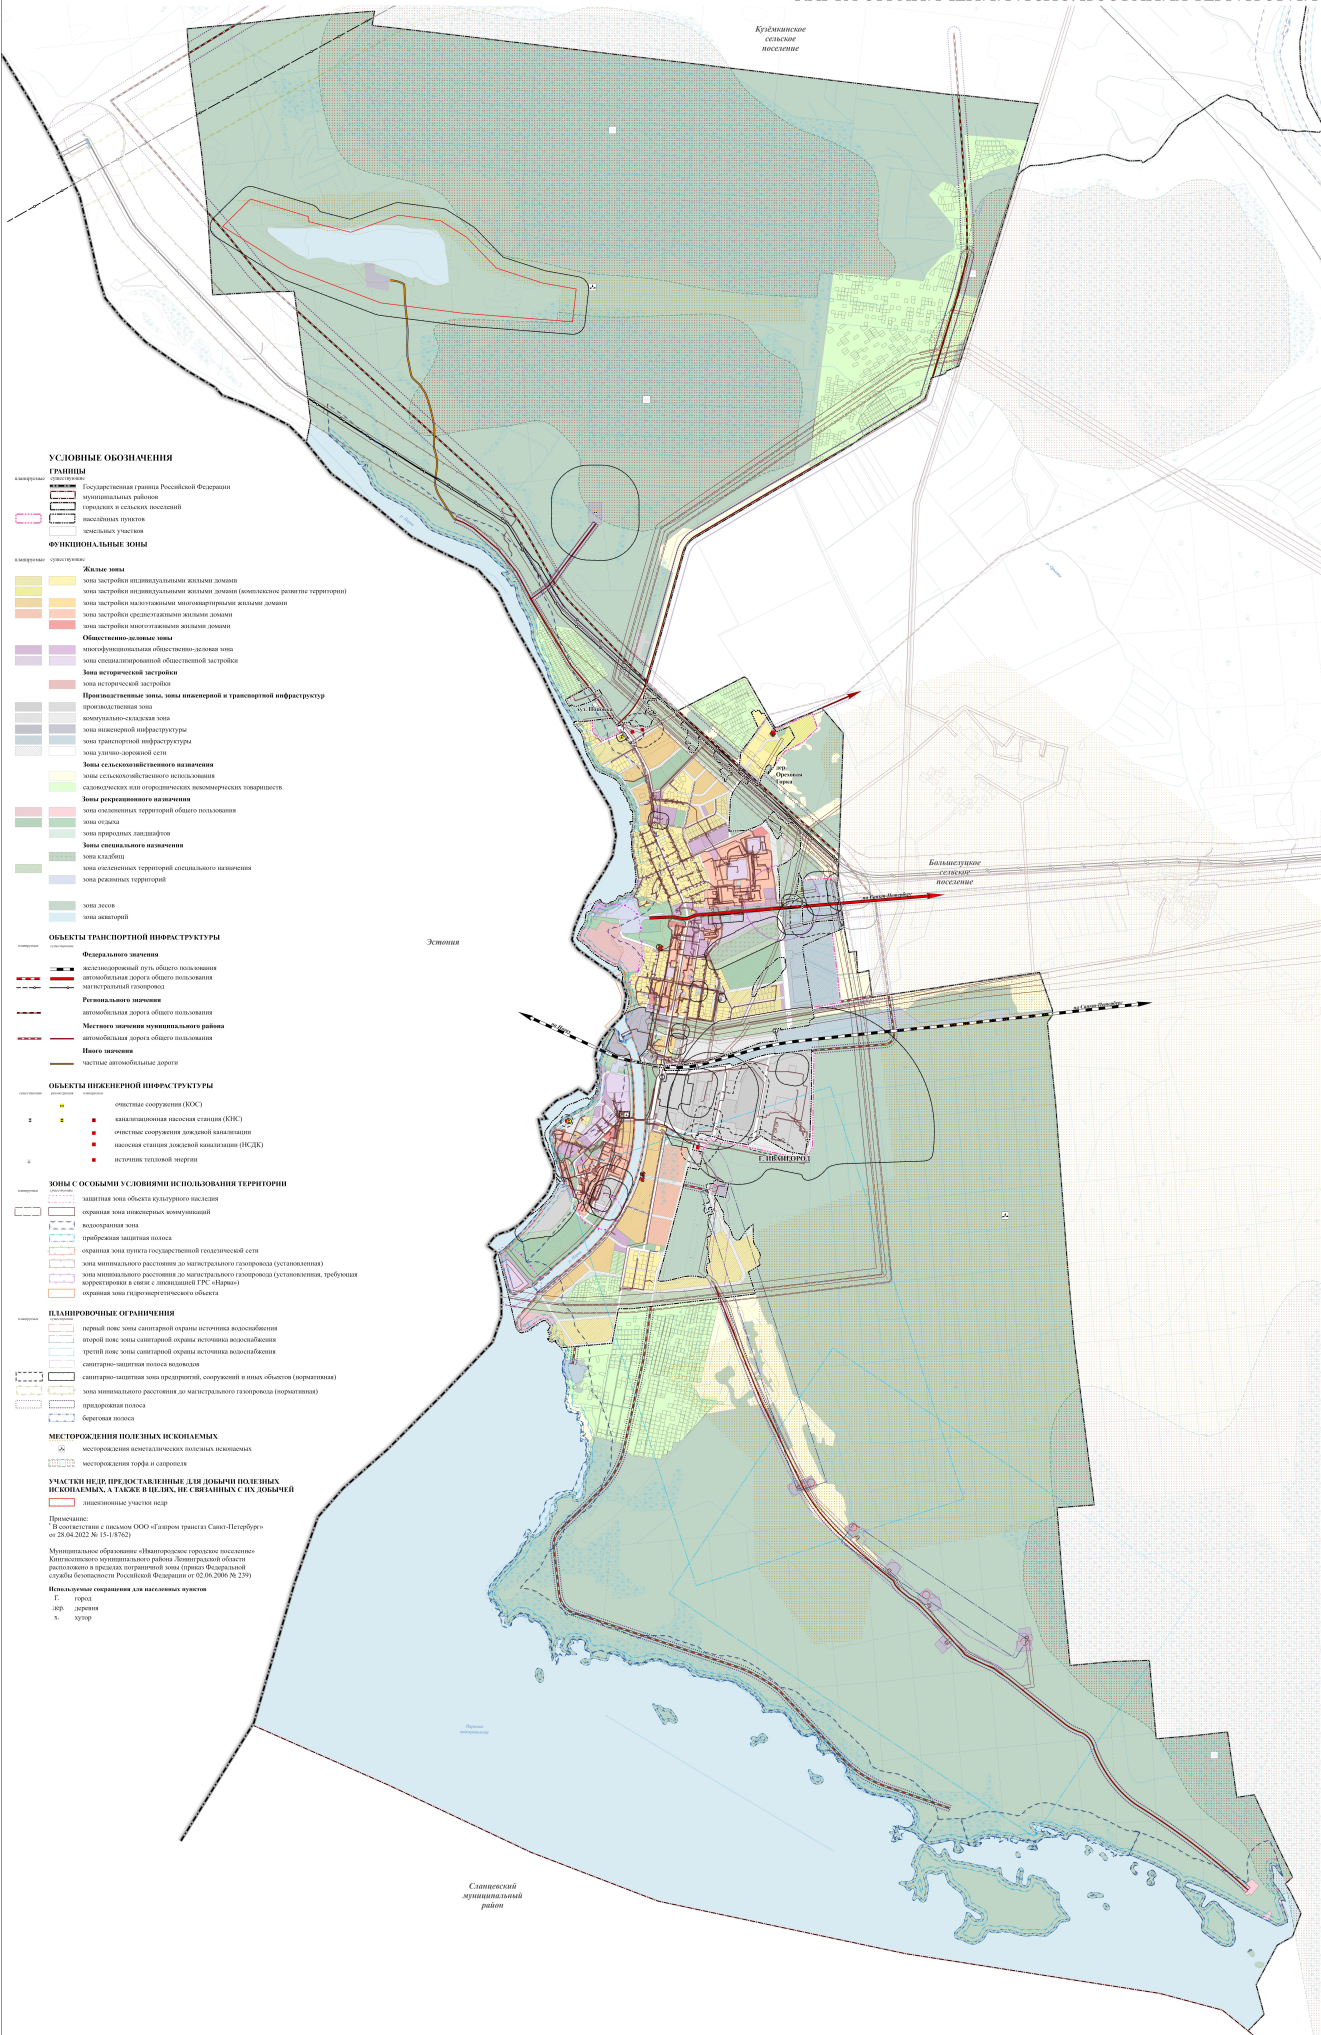

- УСЛОВНЫЕ ОБОЗНАЧЕНИЯ**
- ГРАНЬИ**
- Государственная граница Российской Федерации
 - муниципальная граница городского и сельского поселений
 - населенных пунктов
 - сельских участков
- ФУНКЦИОНАЛЬНЫЕ ЗОНЫ**
- Жилые зоны**
- зона застройки индивидуальными жилыми домами (полностью развитая территория)
 - зона застройки индивидуальными жилыми домами (полностью развитая территория)
 - зона застройки малоэтажными многоквартирными жилыми домами
 - зона застройки среднеэтажными жилыми домами
 - зона застройки многоэтажными жилыми домами
- Общественно-деловые зоны**
- неформальная общественно-деловая зона
 - зона специализированной общественной застройки
- Зона исторической застройки**
- зона исторической застройки
- Промышленные зоны, зоны инженерной и транспортной инфраструктуры**
- промышленная зона
 - инженерно-техническая зона
 - зона инженерной инфраструктуры
 - зона транспортной инфраструктуры
 - зона энерго-электронной сети
- Зоны складского назначения**
- зона складского назначения
 - складские или отсортировочные коммерческих помещений
- Зоны рекреационного назначения**
- зона озеленения территории общего пользования
 - зона отдыха
 - зона парковых зон
 - зона озеленения территории
 - зона клубов
 - зона озеленения территории специального назначения
 - зона рекреации территории
- Зона лесов**
- зона лесов
 - зона инженерной
- ОБЪЕКТЫ ТРАНСПОРТНОЙ ИНФРАСТРУКТУРЫ**
- Федеральное значение**
- железнодорожный путь общего пользования
 - автодорожная дорога общего пользования федерального назначения
 - международный аэропорт
- Региональное значение**
- автодорожная дорога общего пользования
- Местного значения муниципального района**
- автодорожная дорога общего пользования
- Низкого назначения**
- частные автомобильные дороги
- ОБЪЕКТЫ НЕКЕНЕРНОЙ ИНФРАСТРУКТУРЫ**
- объекты электроснабжения (ЭС)
 - канализационная насосная станция (КНС)
 - объекты сооружения дворовой канализации
 - насосная станция для дворовой канализации (НСДК)
 - источник тепловой энергии
- ЗОНЫ С ОСОБЫМИ УСЛОВИЯМИ ИСПОЛЬЗОВАНИЯ ТЕРРИТОРИИ**
- защитная зона объектов культурного наследия
 - охранная зона инженерных коммуникаций
 - водоохранная зона
 - прибрежная защитная полоса
 - охранная зона электросетей государственной электросетевой системы
 - зона минимального расстояния до магистрального газопровода (устойчивая)
 - зона минимального расстояния до магистрального газопровода (устойчивая, требующая корректировки в связи с изменением ГС «Игра») (устойчивая)
 - охранная зона спортивно-оздоровительного объекта
- ПЛАНИРОВОЧНЫЕ ОГРАНИЧЕНИЯ**
- первый пояс: зона санитарной охраны источника водоснабжения
 - второй пояс: зона санитарной охраны источника водоснабжения
 - третий пояс: зона санитарной охраны источника водоснабжения
 - санитарно-защитная полоса водоемов
 - санитарно-защитная зона предприятий, сооружений и иных объектов (перитимия)
 - зона минимального расстояния до магистрального газопровода (нормативная)
 - придорожная полоса
 - береговая полоса
- МЕСТОРОЖДЕНИЯ ПОЛЕЗНЫХ ИСКОПАЕМЫХ**
- месторождения неметаллических полезных ископаемых
 - месторождения торфа и сирокса
- УЧАСТКИ НЕДР, ПРЕДСТАВЛЯЮЩИЕ ИНТЕРЕС ДЛЯ ДОБЫЧИ ПОЛЕЗНЫХ ИСКОПАЕМЫХ, А ТАКЖЕ И ТЕ, НЕ СВЯЗАННЫЕ С ЭТИМ ДОБЫЧЕЙ**
- заповедные участки недр
- Примечание:**
- В соответствии с законом ООО «Газпром трансгаз Санкт-Петербург» от 28.04.2012 № 154/12-02/01
- Муниципальное образование «Ивангородское городское поселение» Кингисеппского муниципального района Ленинградской области разработало и приняло территориальную зону охраны Федерального служебного назначения Российской Федерации от 02.06.2006 № 239
- Используемые сокращения для населенных пунктов**
- Г. город
 - ДР. деревня
 - А. хутор