


ИВАНГОРОДСКОЕ ГОРОДСКОЕ ПОСЕЛЕНИЕ КИНГИСЕППСКОГО МУНИЦИПАЛЬНОГО РАЙОНА ЛЕНИНГРАДСКОЙ ОБЛАСТИ

ИЗМЕНЕНИЯ В ГЕНЕРАЛЬНЫЙ ПЛАН МУНИЦИПАЛЬНОГО РАЙОНА ЛЕНИНГРАДСКОЙ ОБЛАСТИ
 Материалы по обоснованию
 КАРТА СУЩЕСТВУЮЩИХ И ПЛАНИРУЕМЫХ ГРАНИЦ ЗЕМЕЛЬ РАЗЛИЧНЫХ КАТЕГОРИЙ

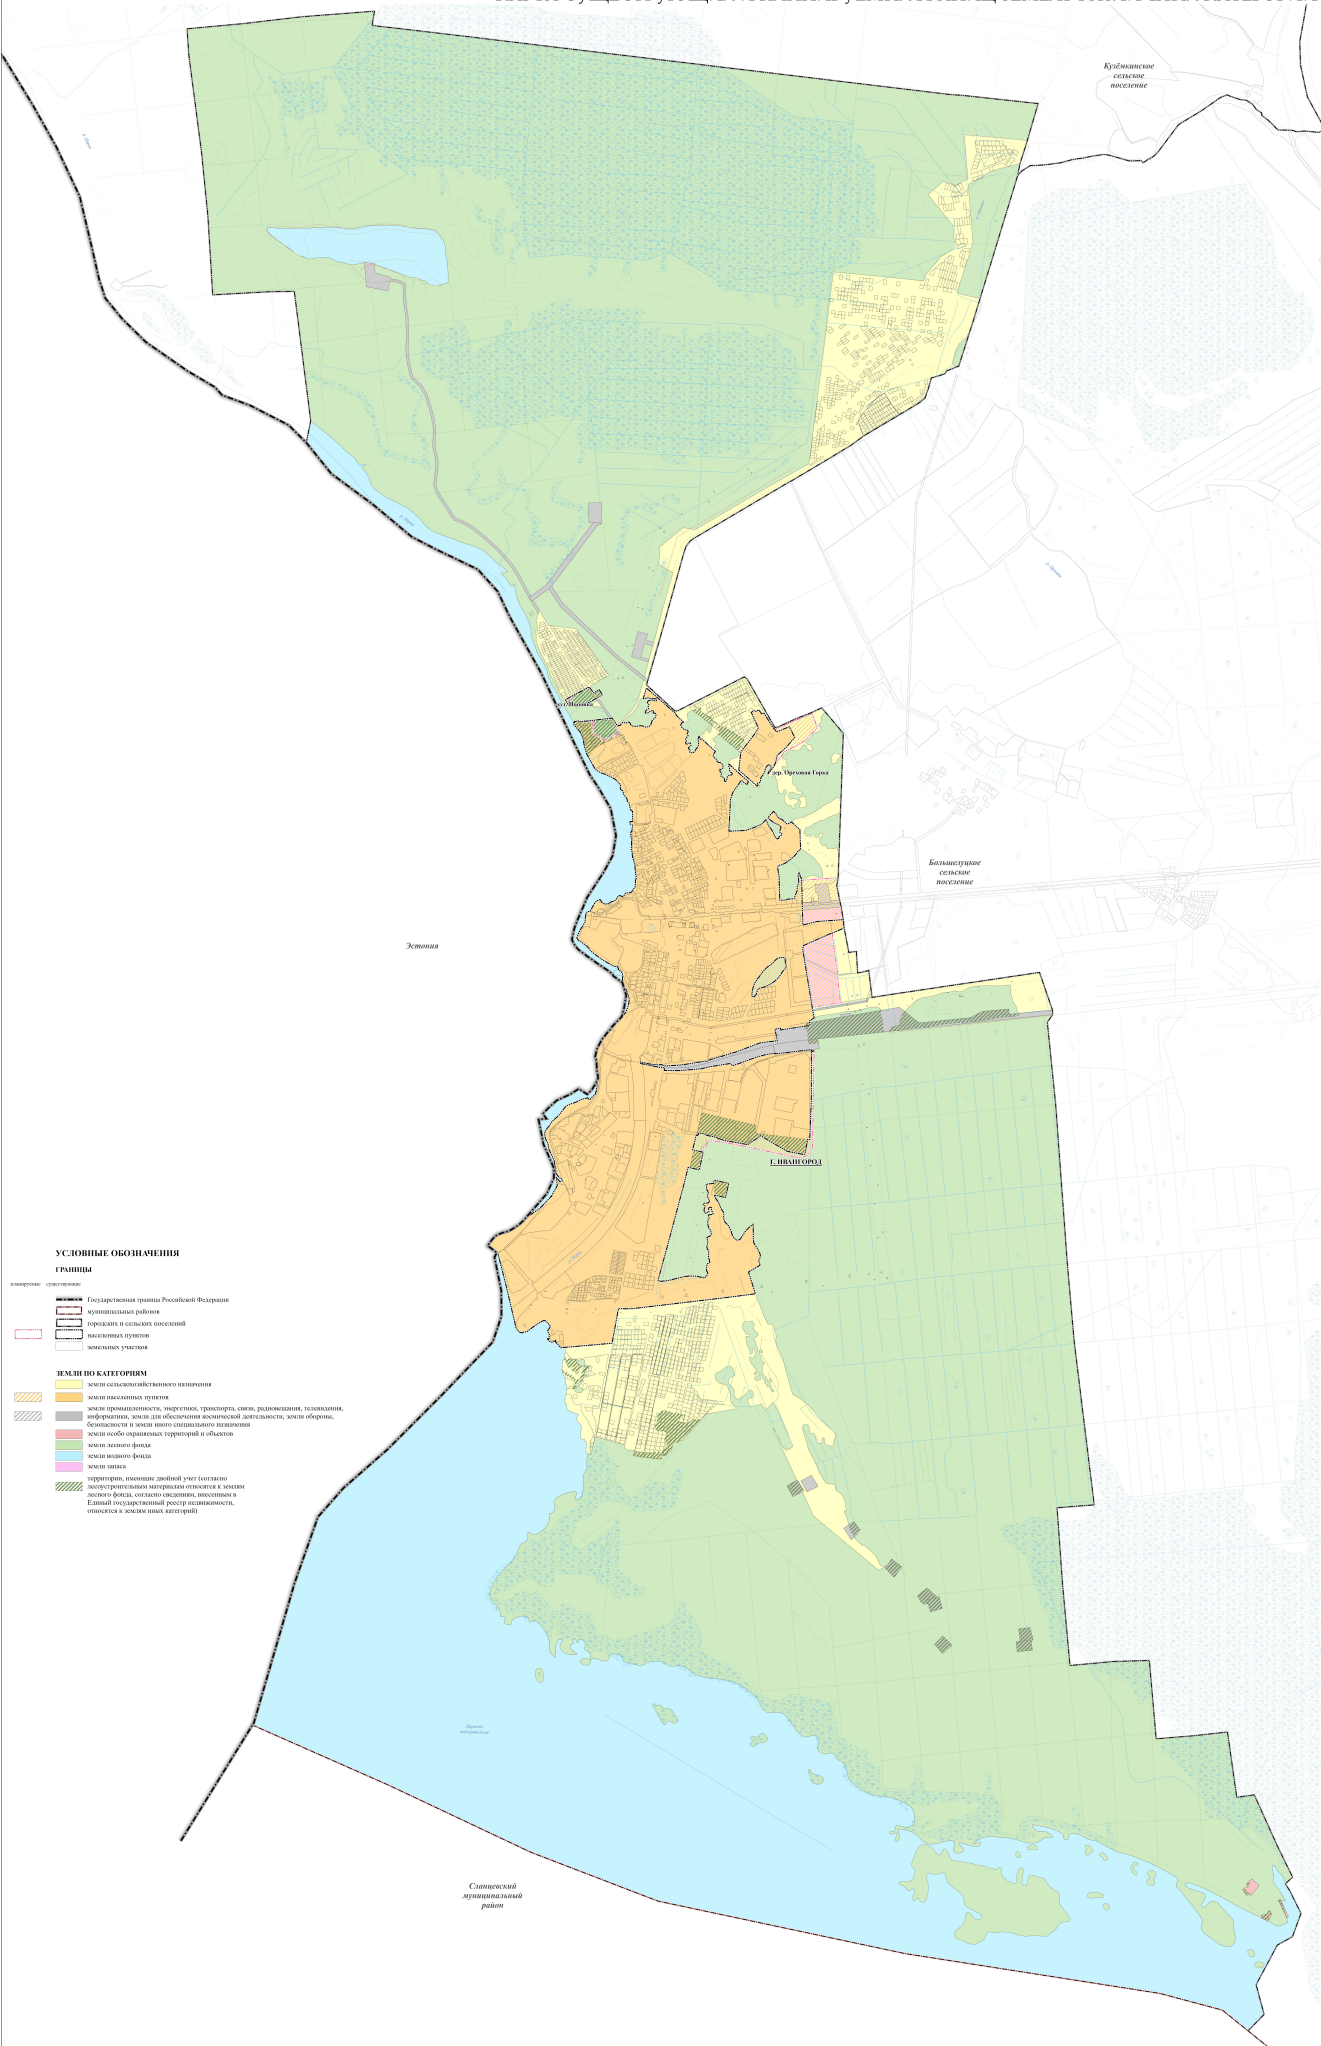

УСЛОВНЫЕ ОБОЗНАЧЕНИЯ ГРАНИЦЫ

- категории: существующие
- Государственная граница Российской Федерации
 - административная граница
 - городских и сельских поселений
 - населенных пунктов
 - земельных участков

ЗЕМЛИ ПО КАТЕГОРИЯМ

- земли сельскохозяйственного назначения
- земли населенных пунктов
- земли промышленности, энергетики, транспорта, связи, радиосвязи, телевидения, информатики, земли для обеспечения космической деятельности, земли обороны, безопасности и земли иного специального назначения
- земли особо охраняемых территорий и объектов
- земли лесного фонда
- земли водного фонда
- земли запаса
- территории, включенные в Единый государственный реестр недвижимости, относятся к землям иных категорий