





		Ивангородское городское поселение			
2. Ивангород					
000 "Орион"	ГИП	Малышев	2016 г.	сентябрь	лист 3
Проект.	Павленко				
ПОДД					
ГИП	Малышев	2016 г.	сентябрь	лист 3	
Проект.	Павленко				

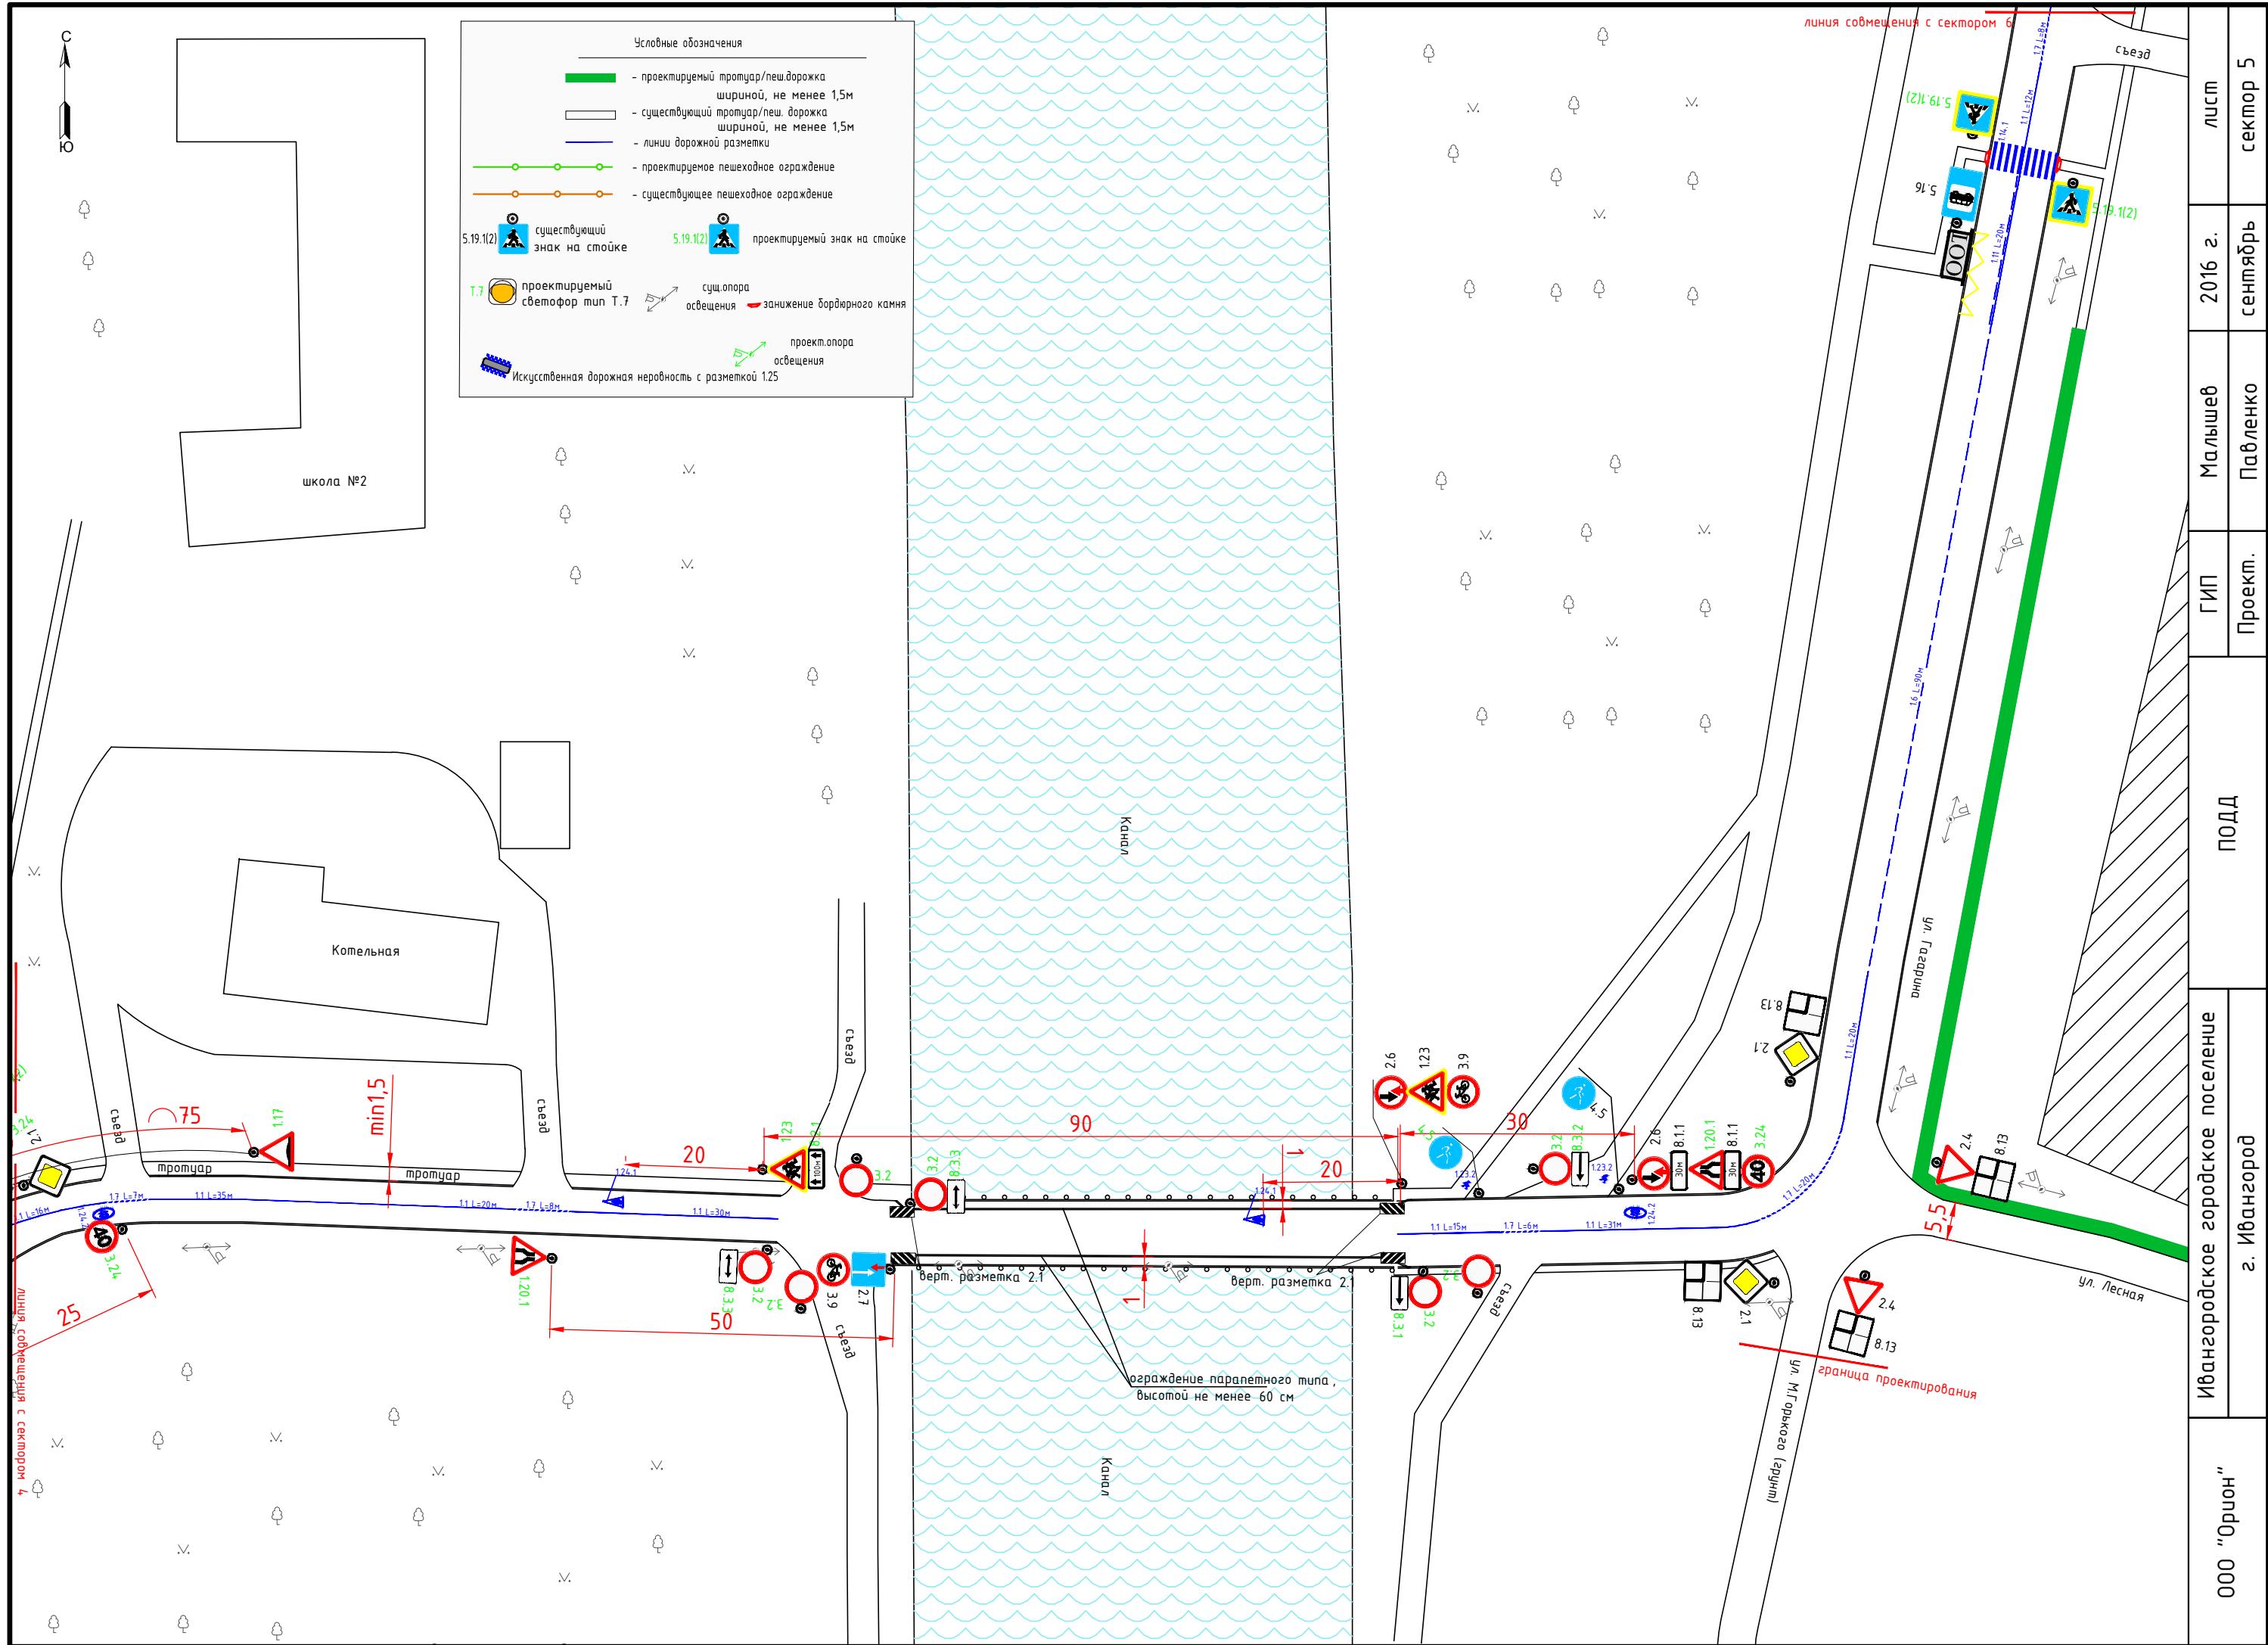


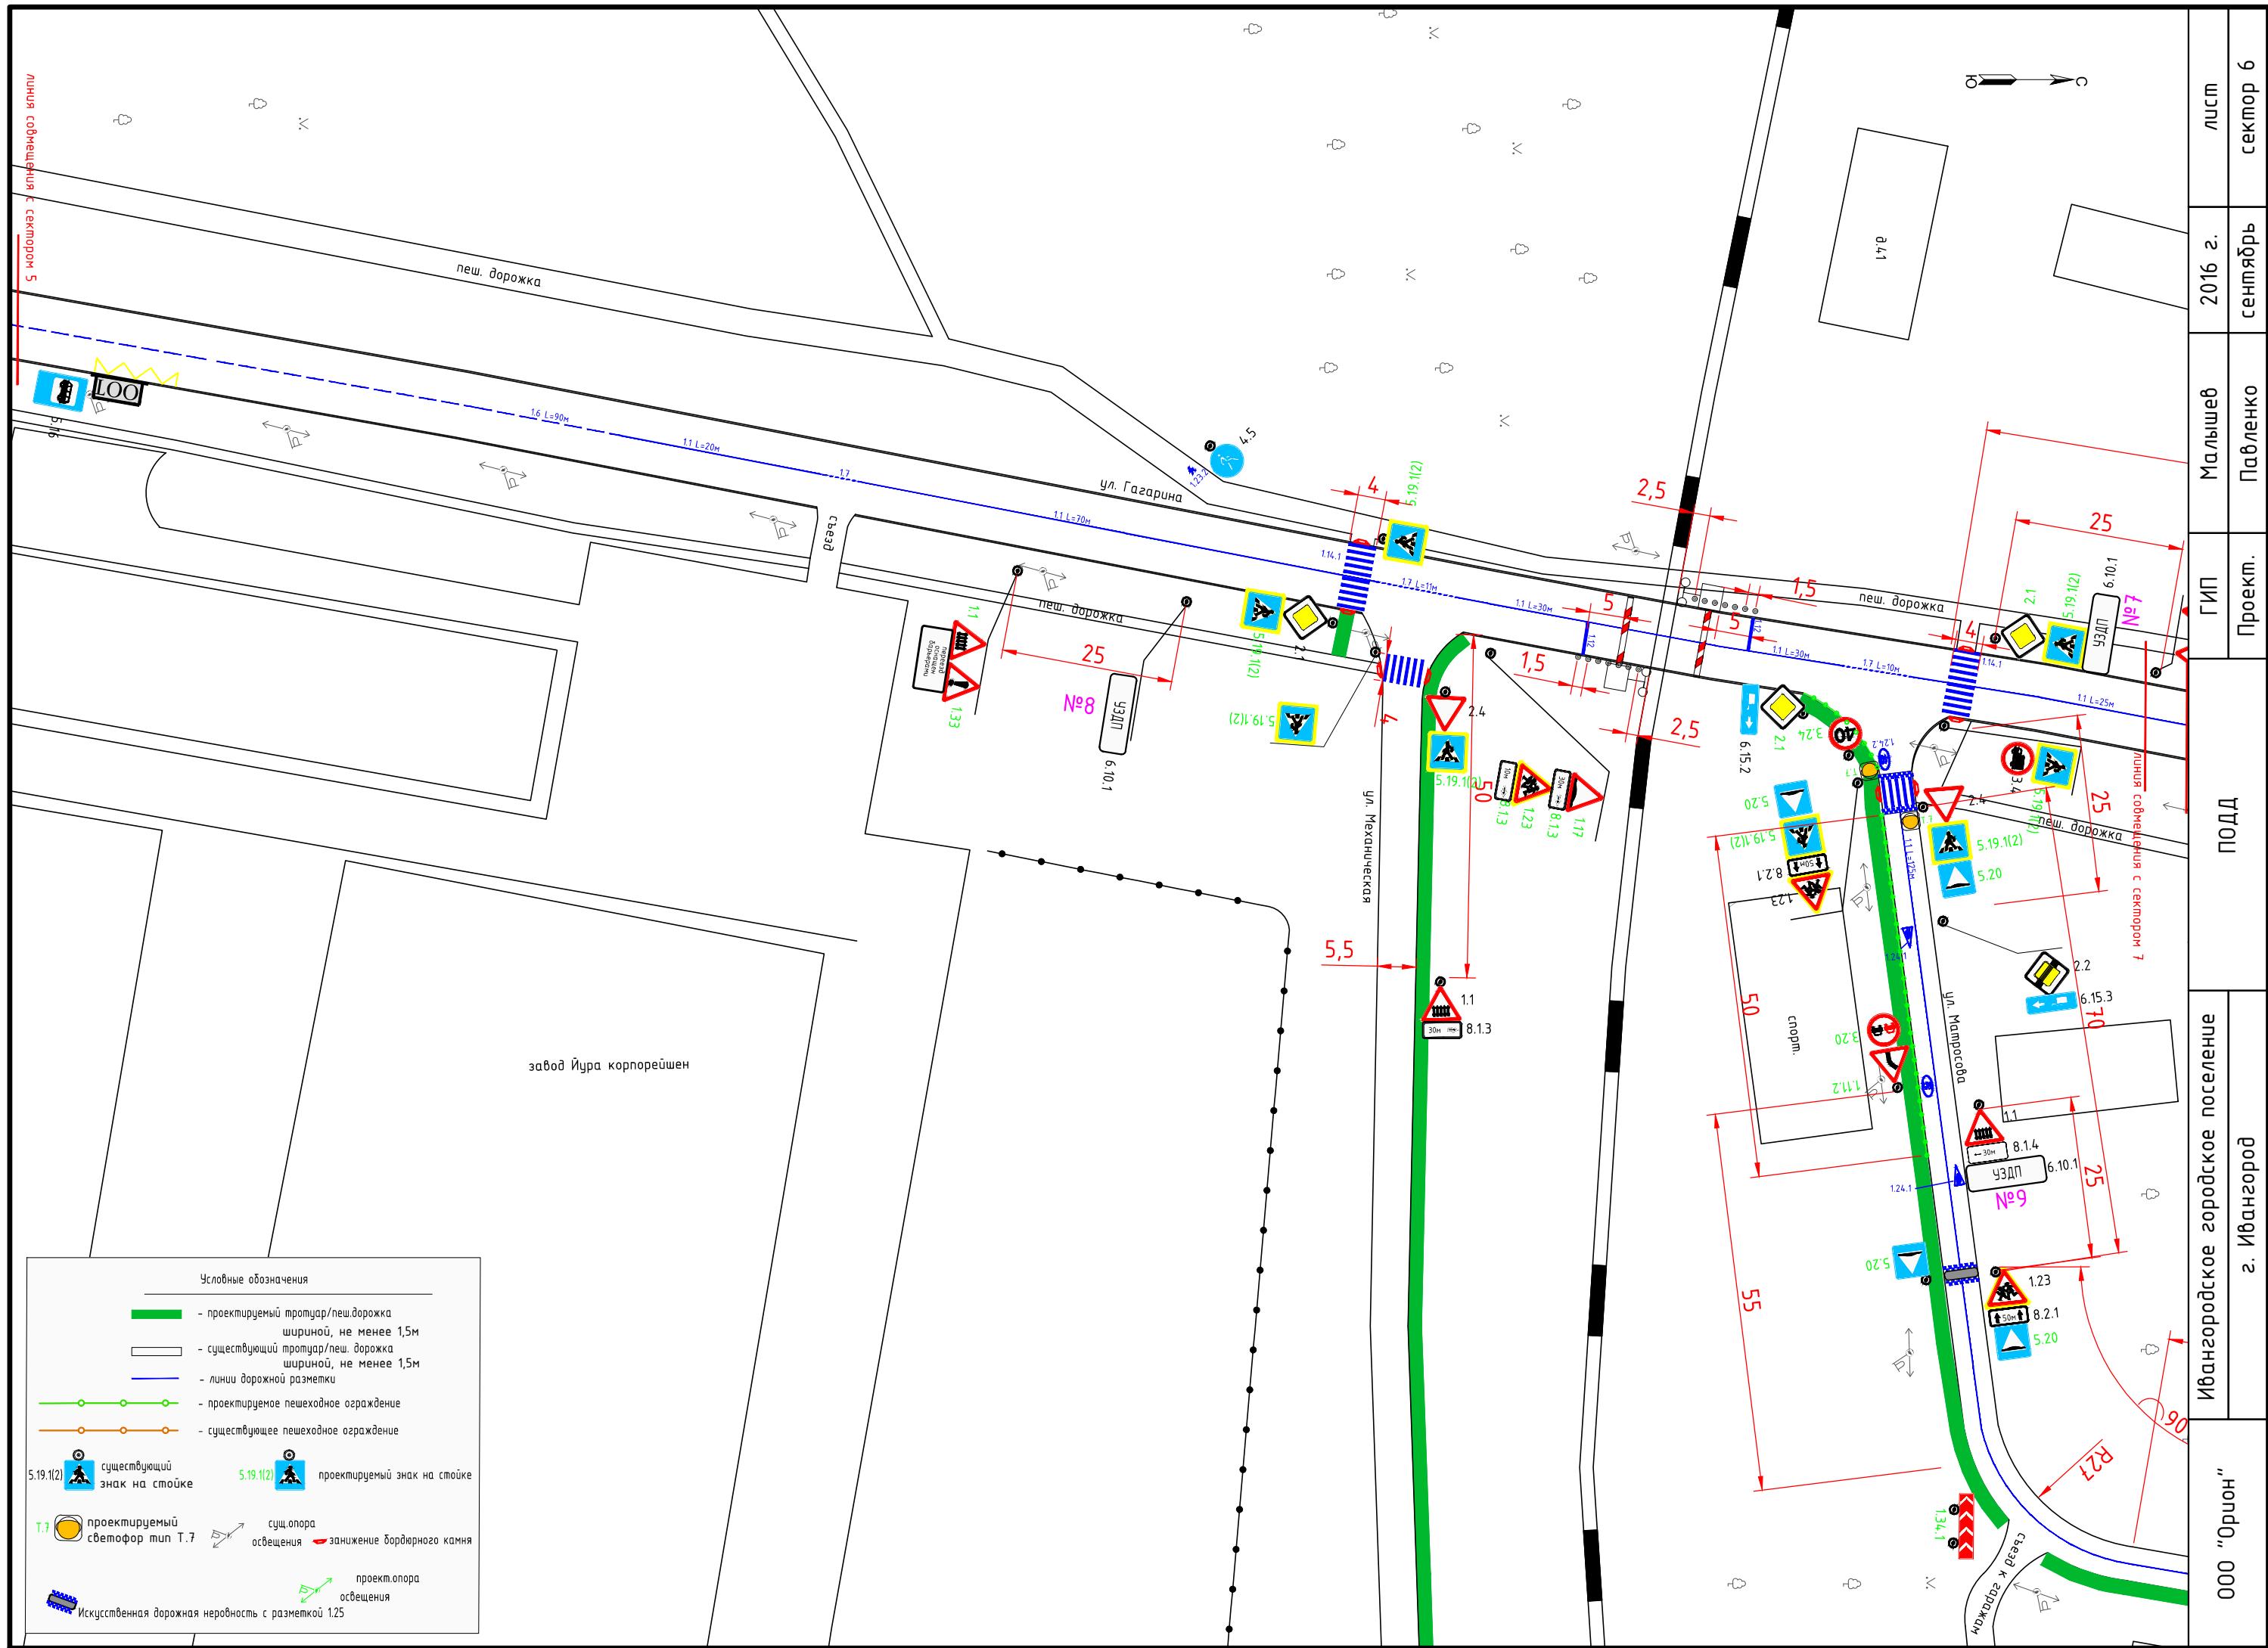


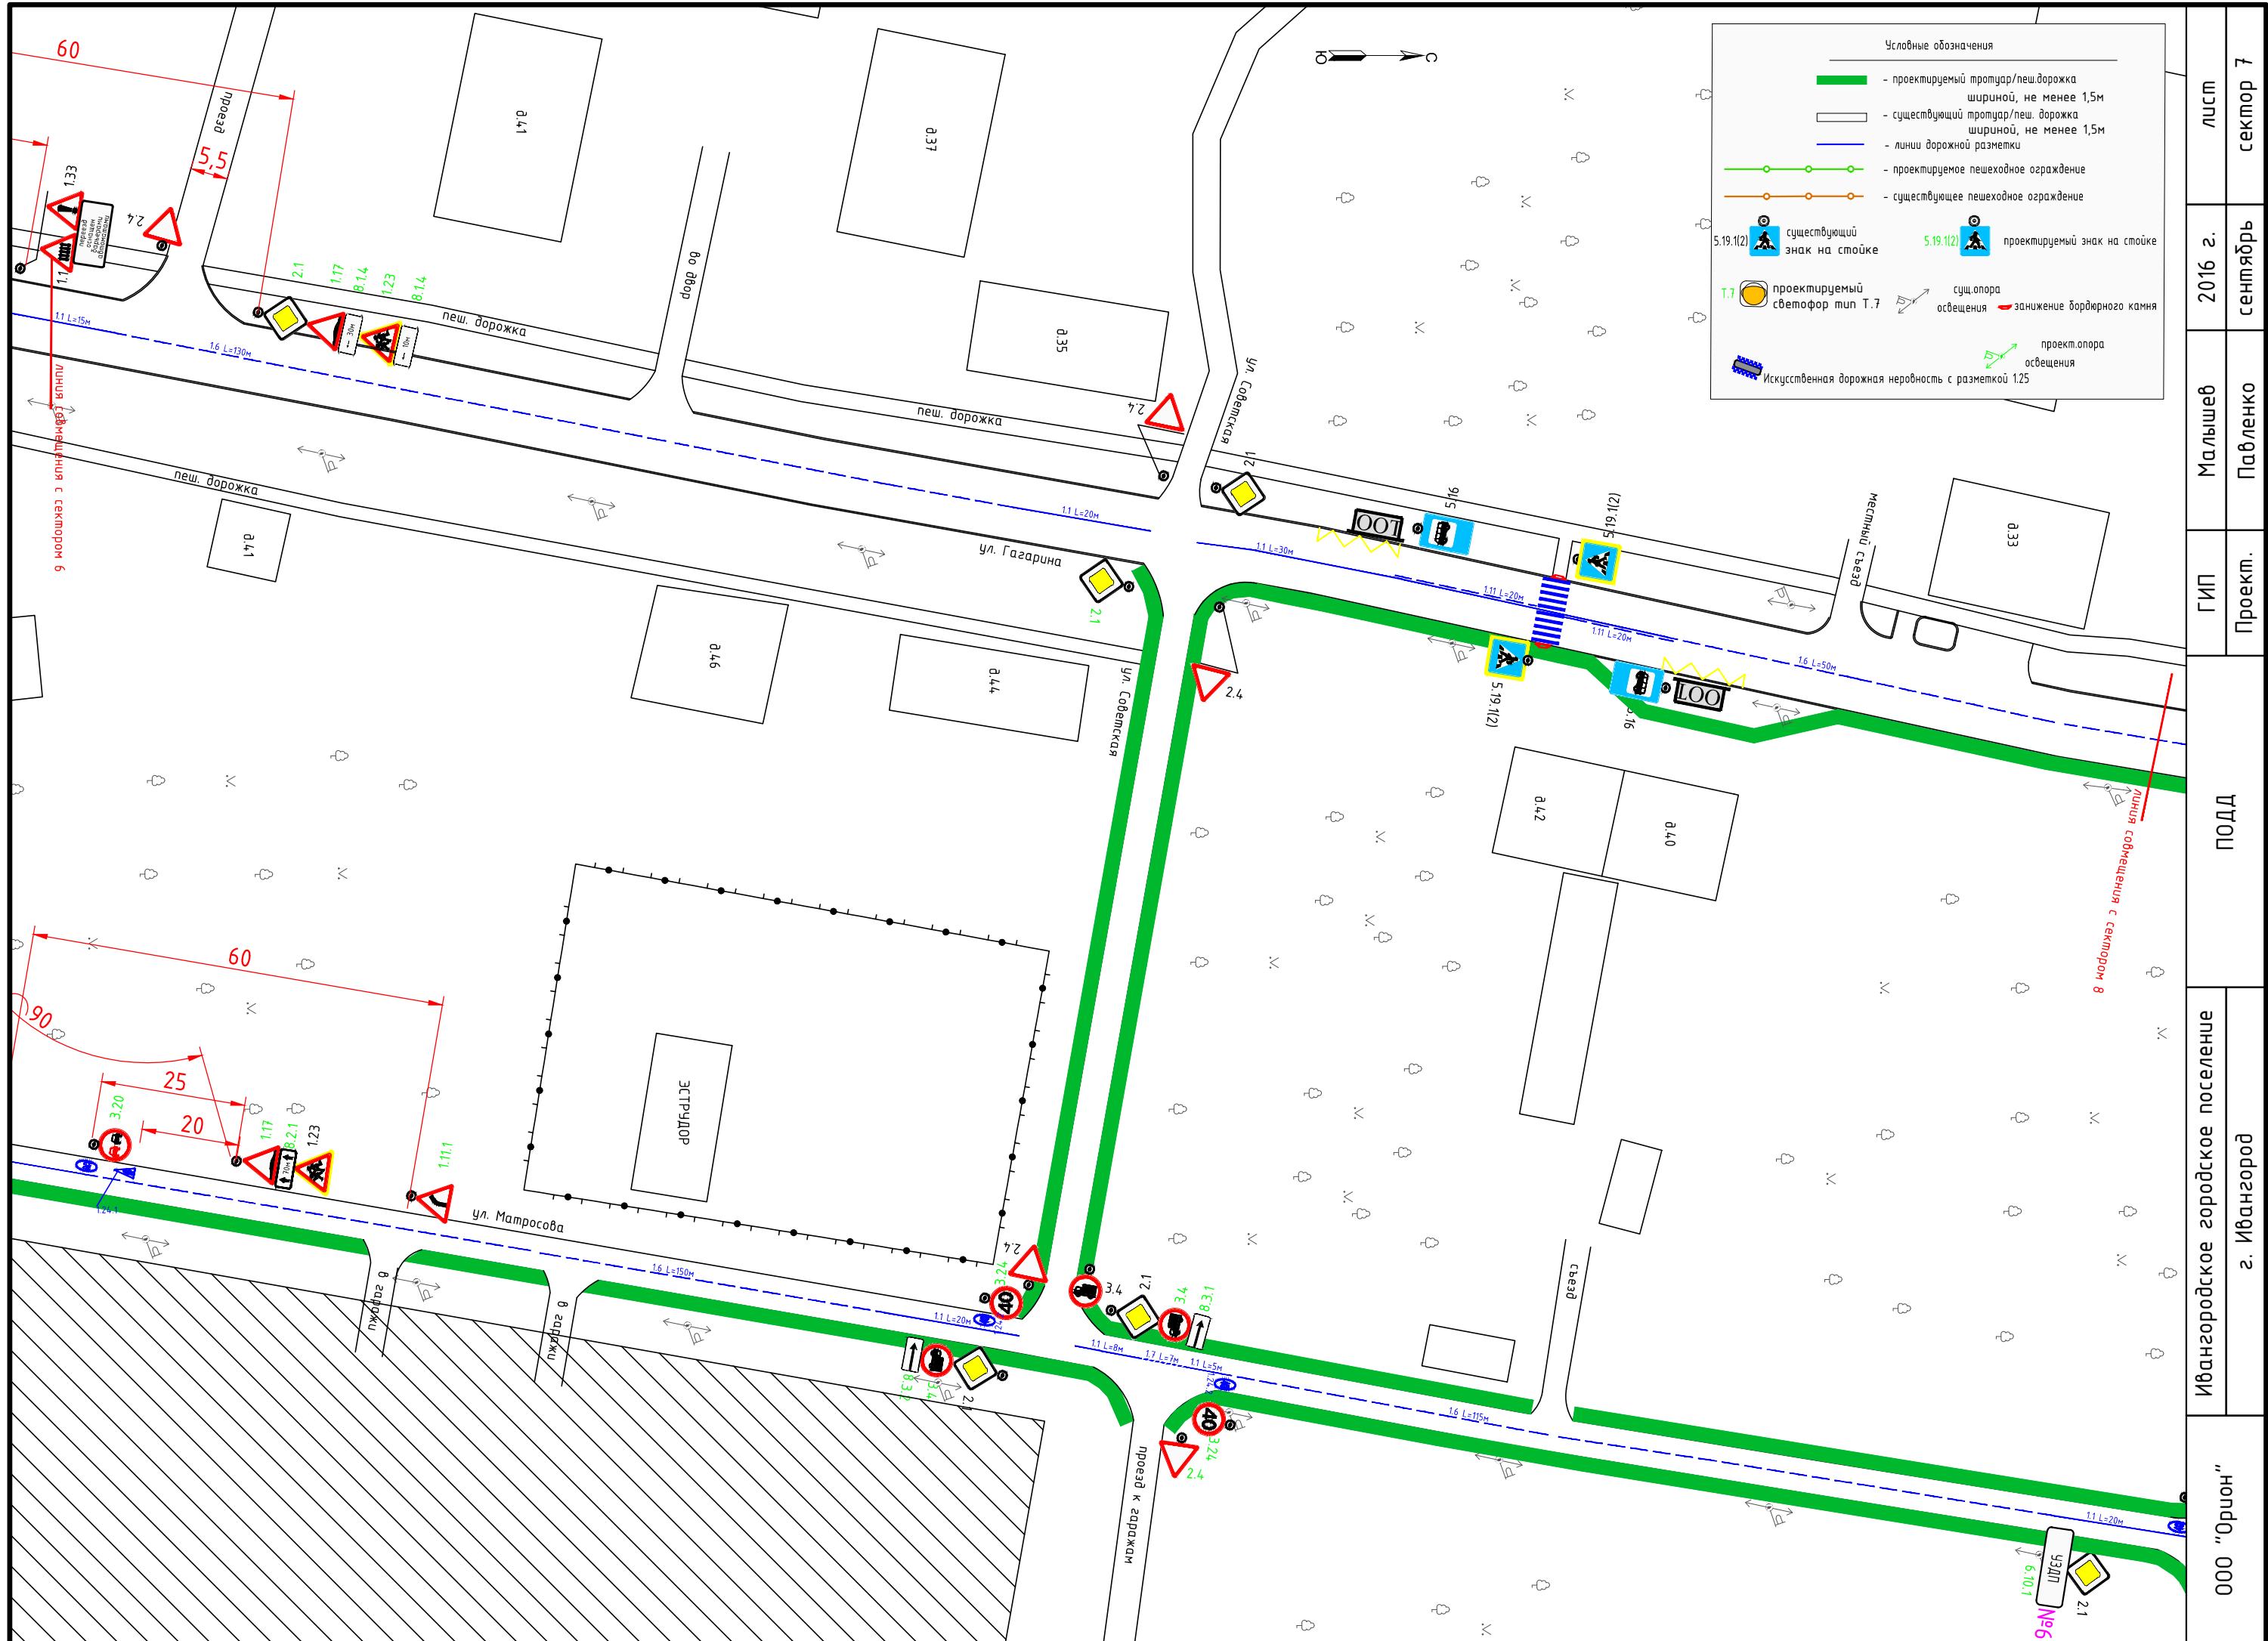



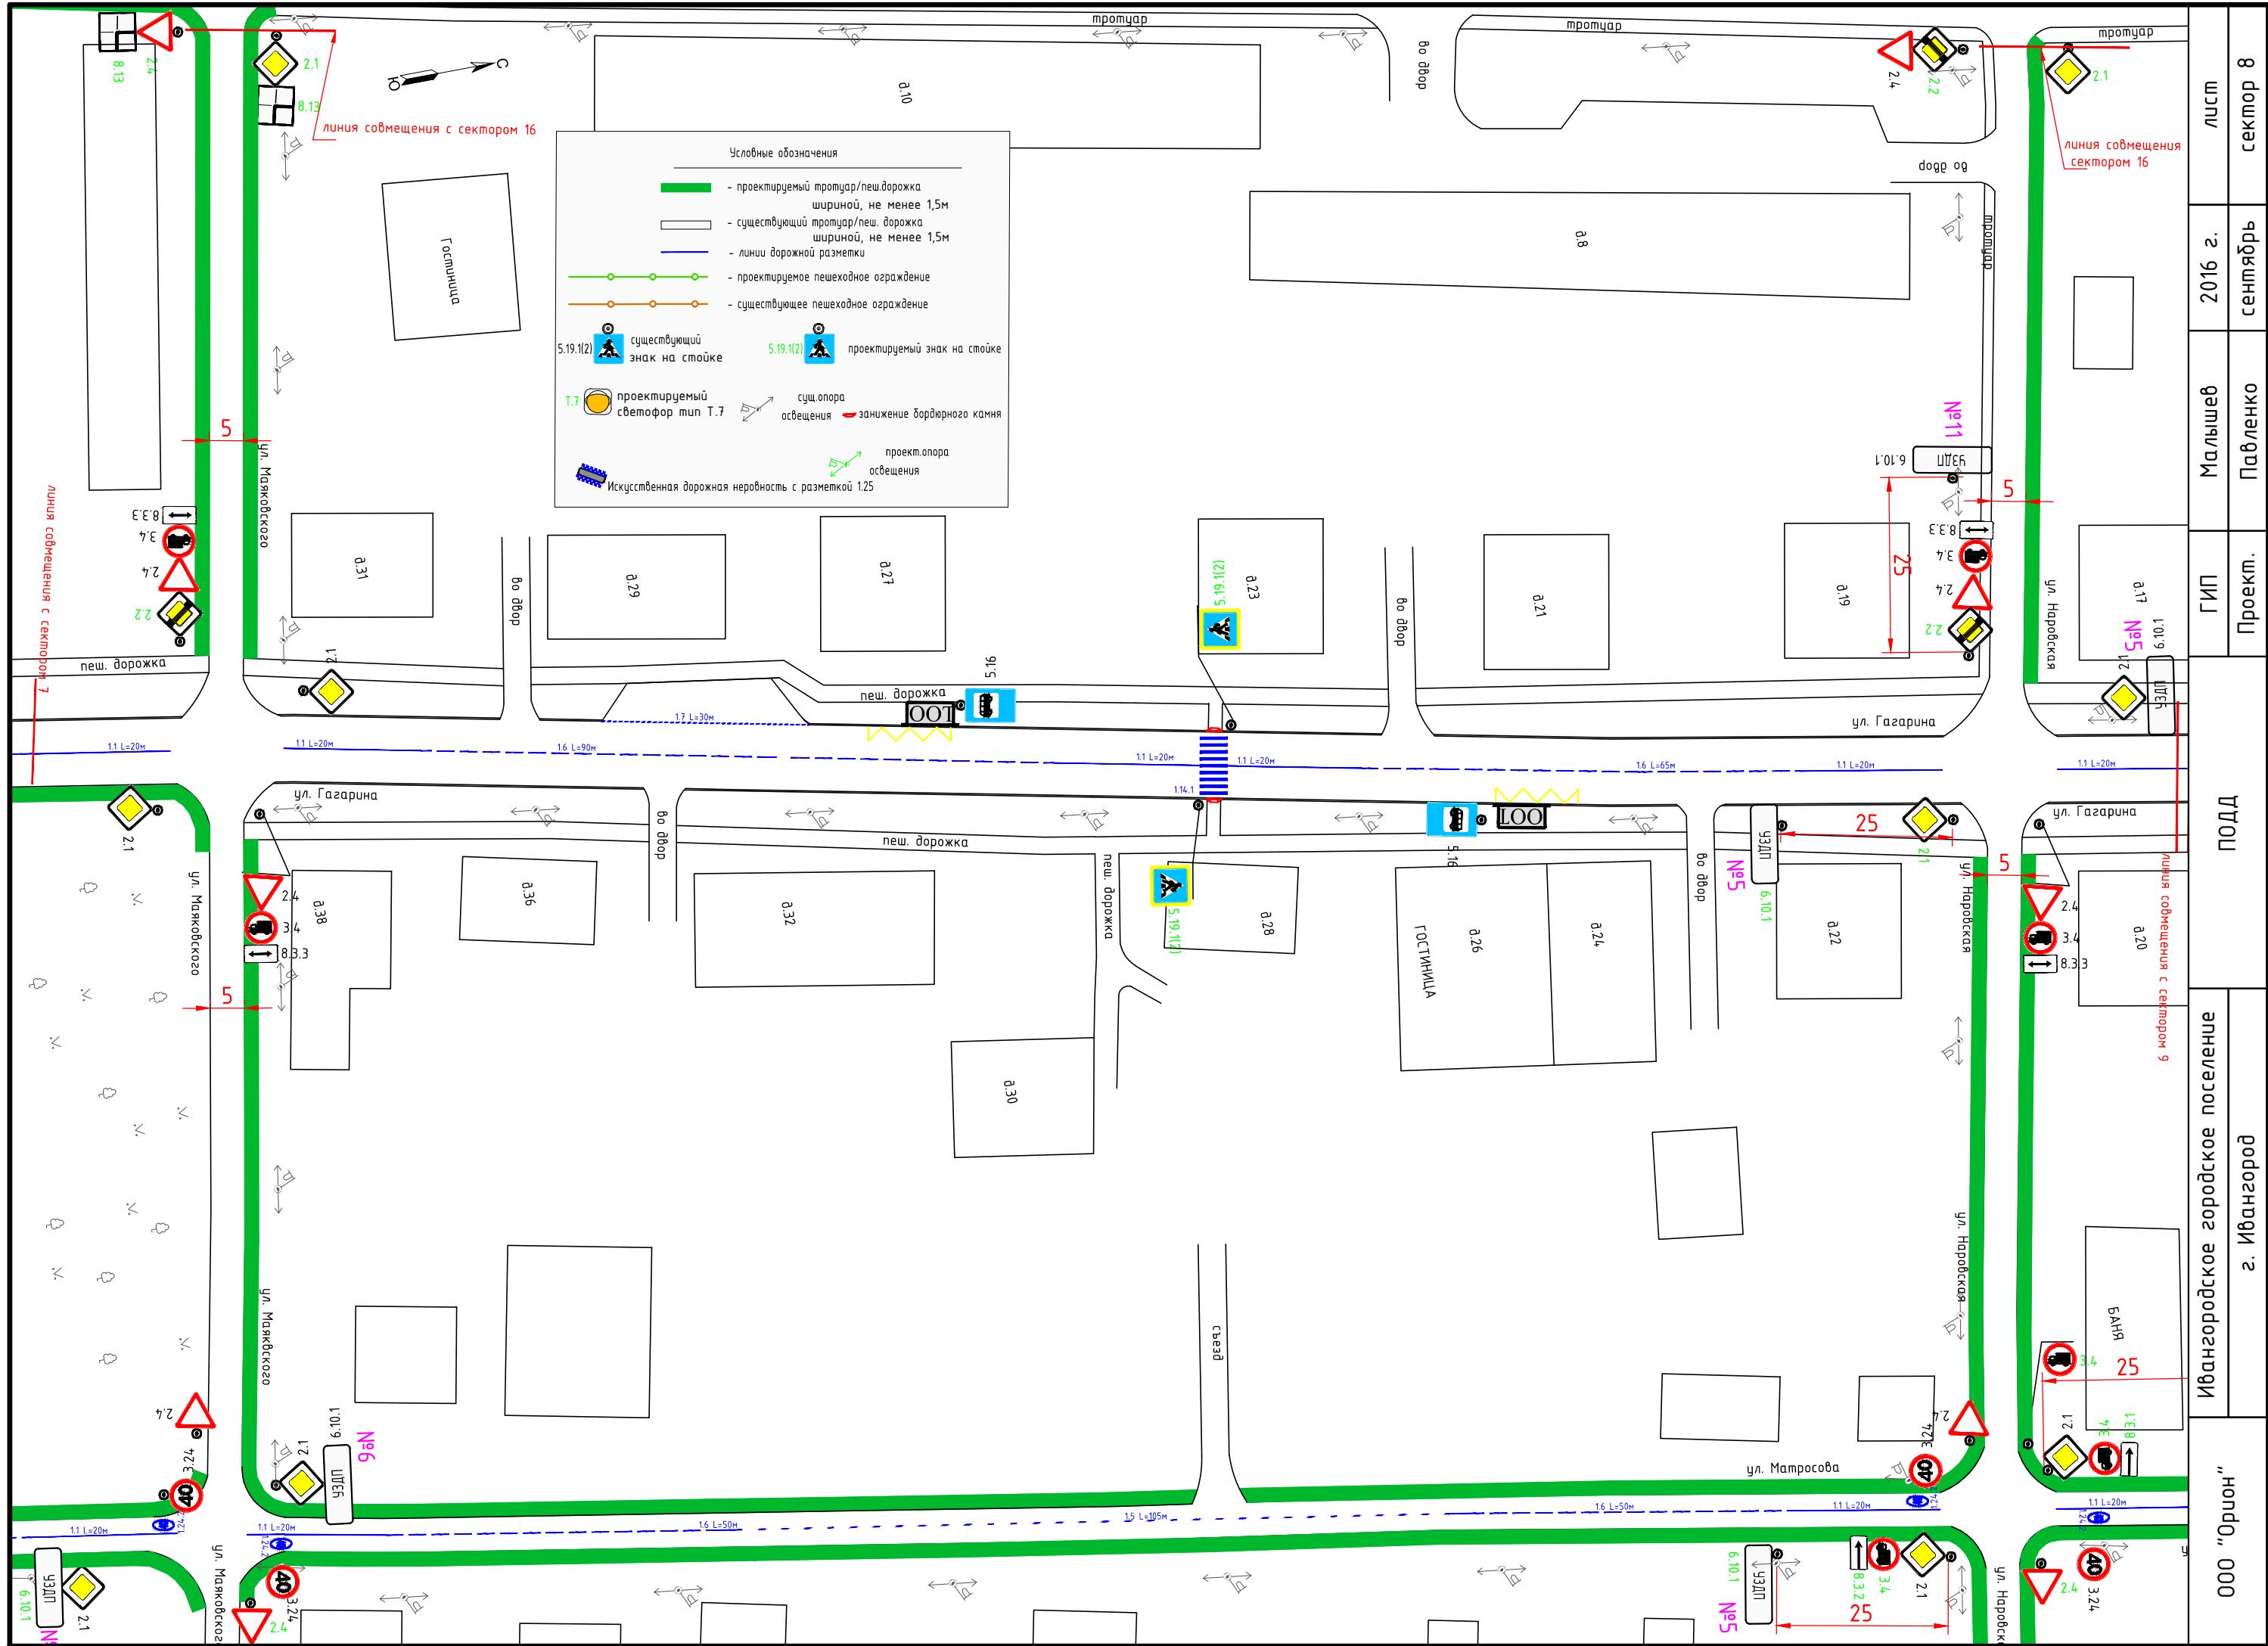


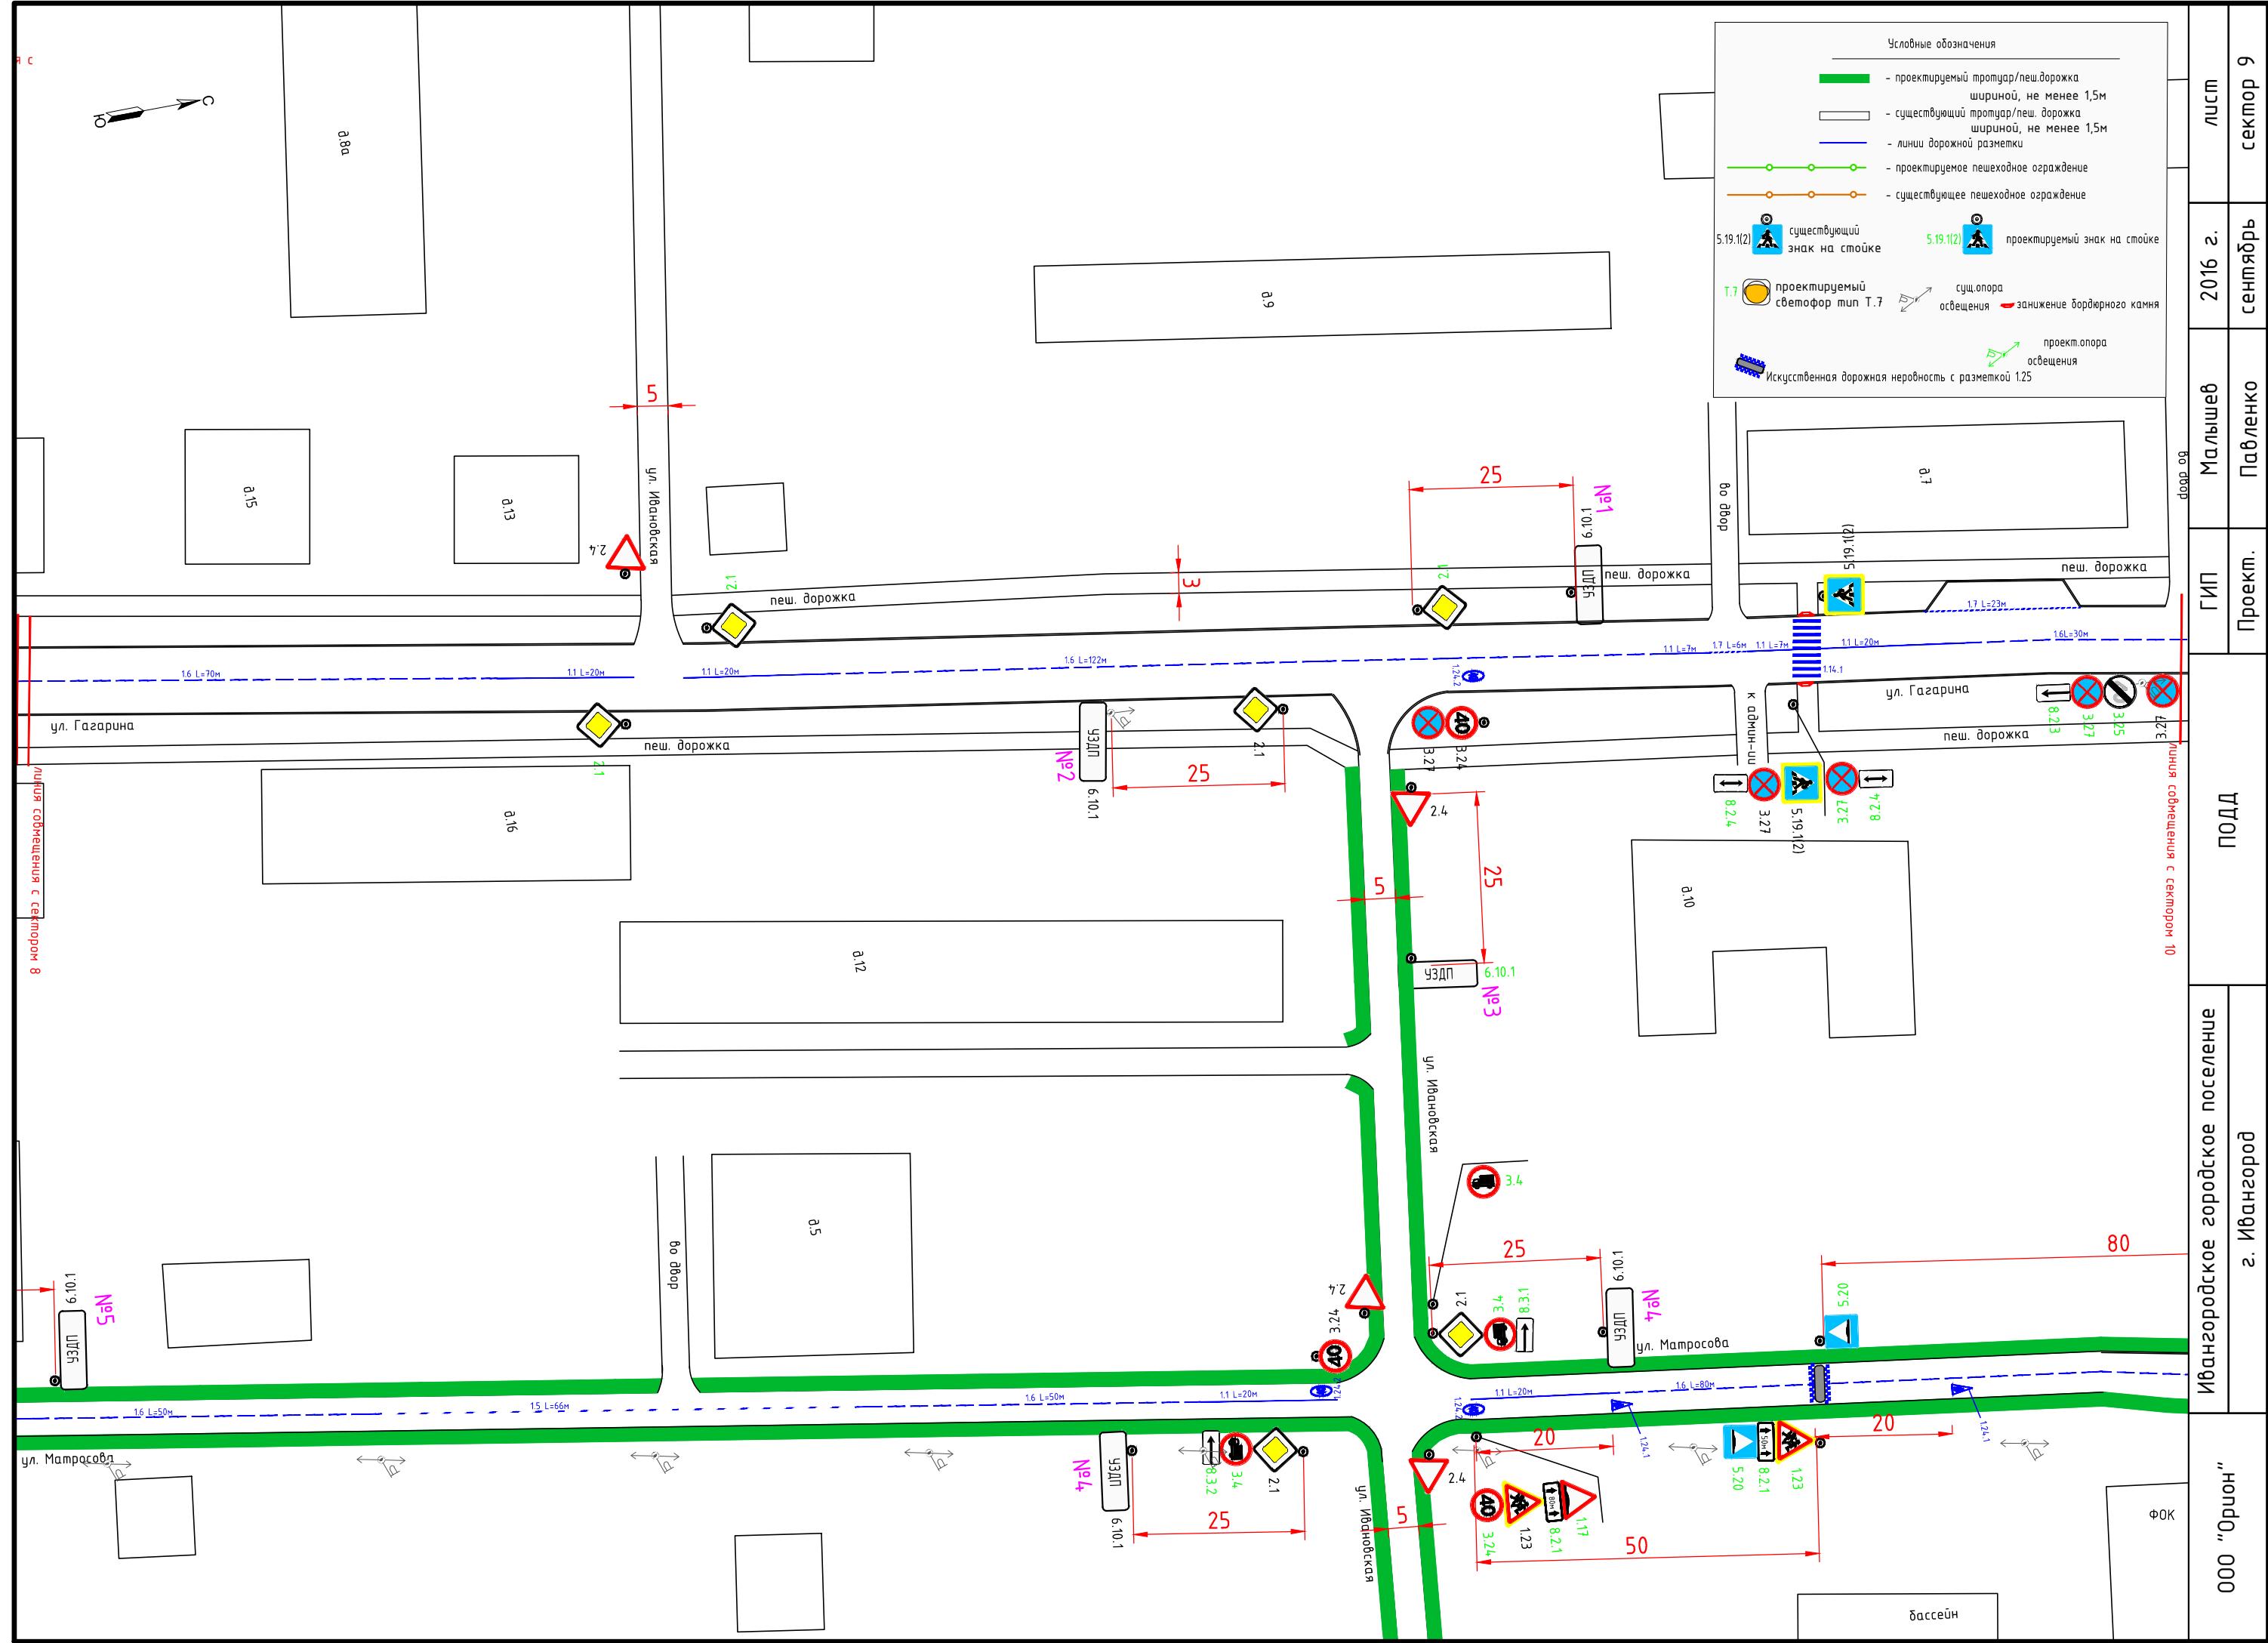

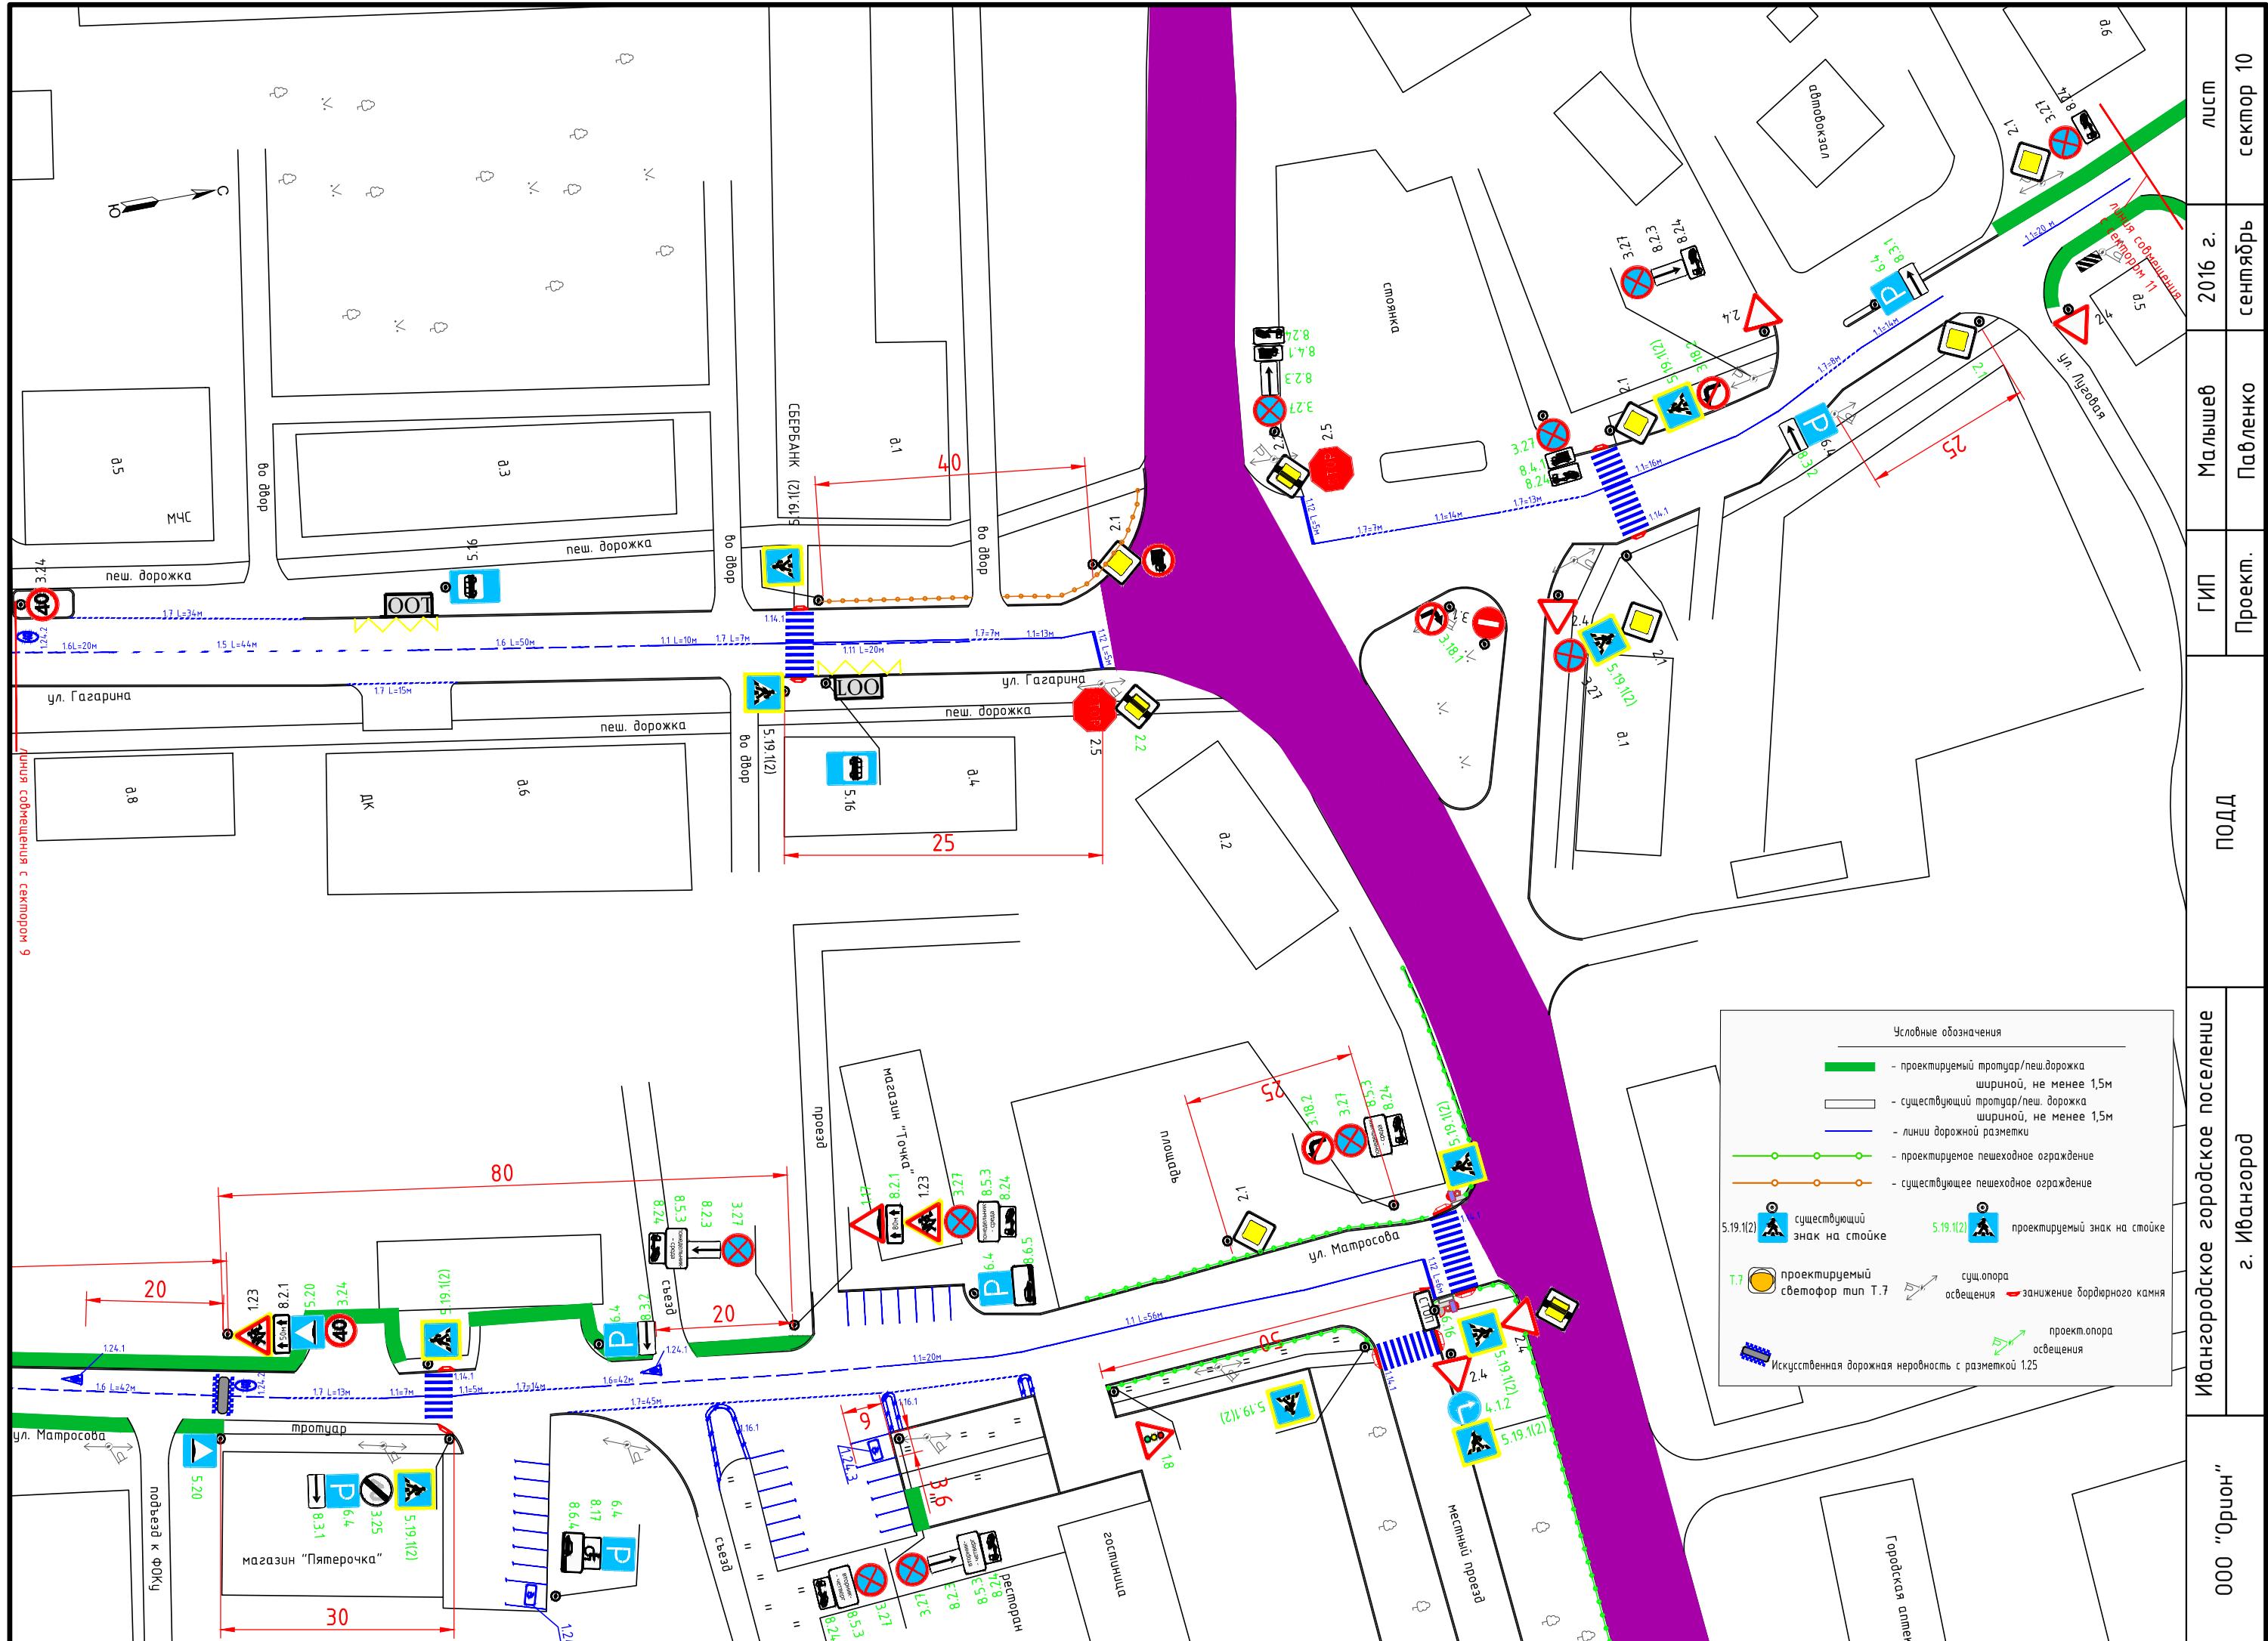






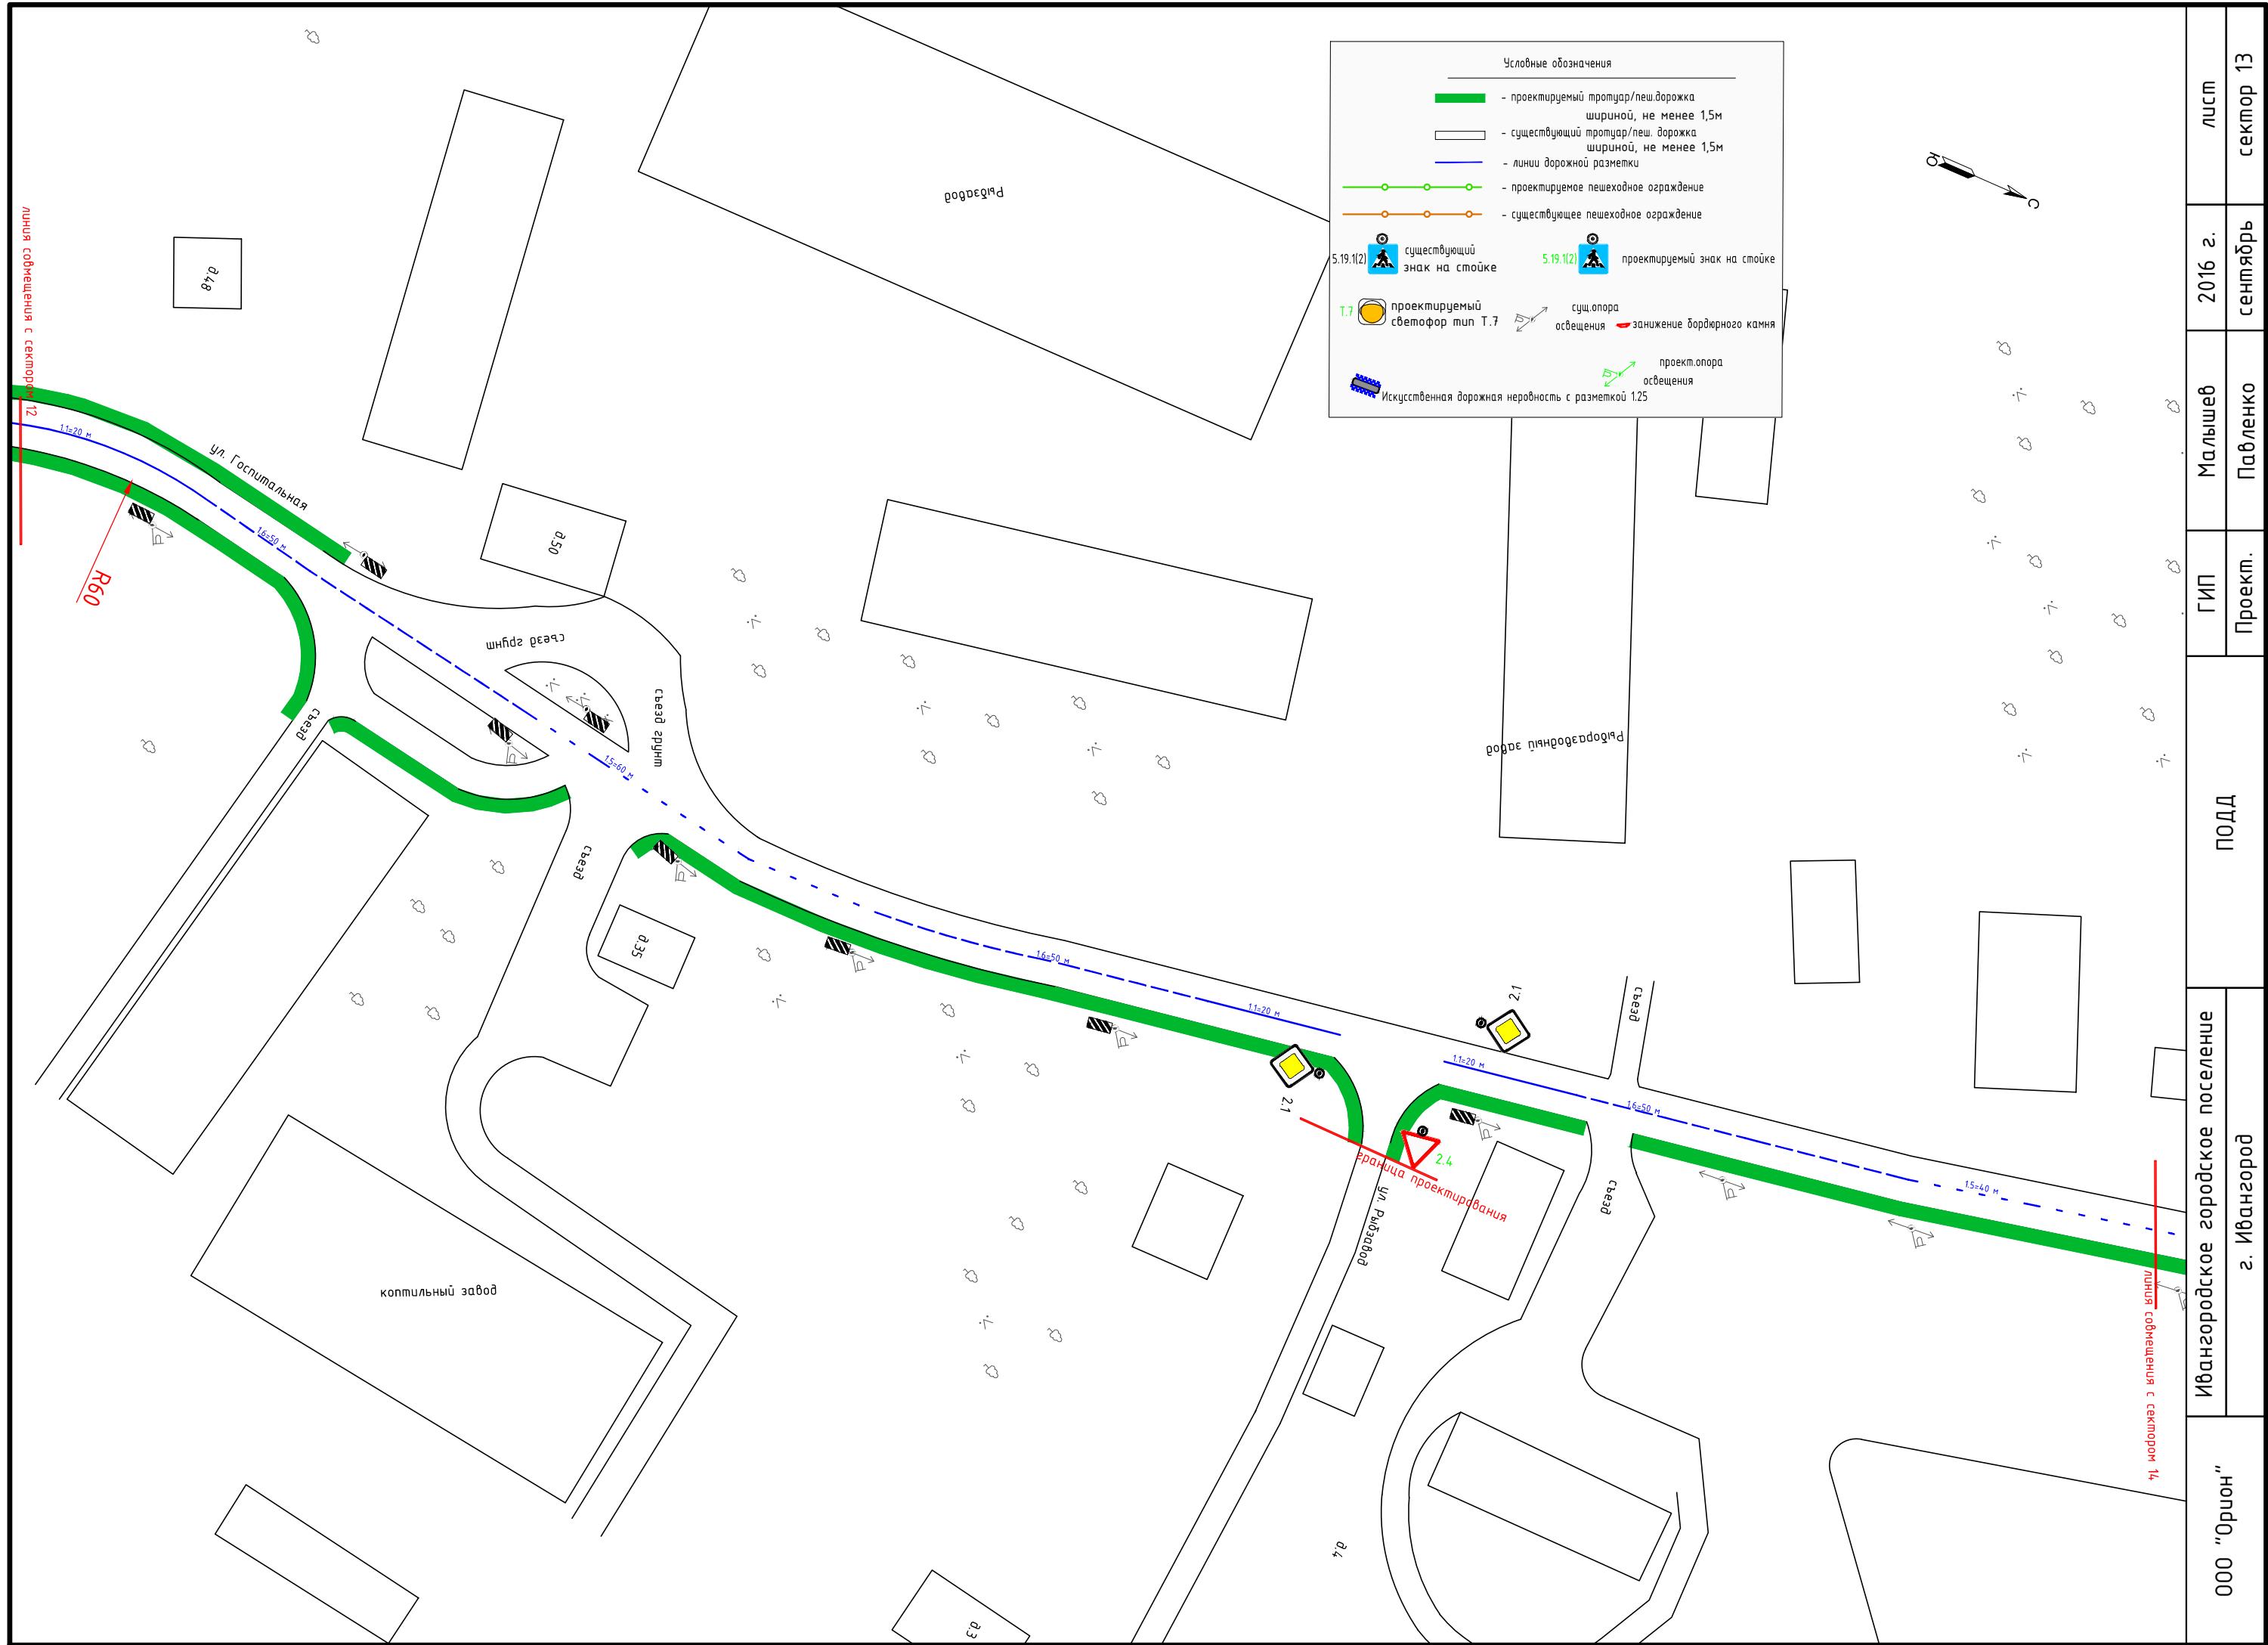



секция 14	сентябрь 2016 г.	Ладыжин	ГИП	Проект.	ПДД
Ивангородское село поселение					




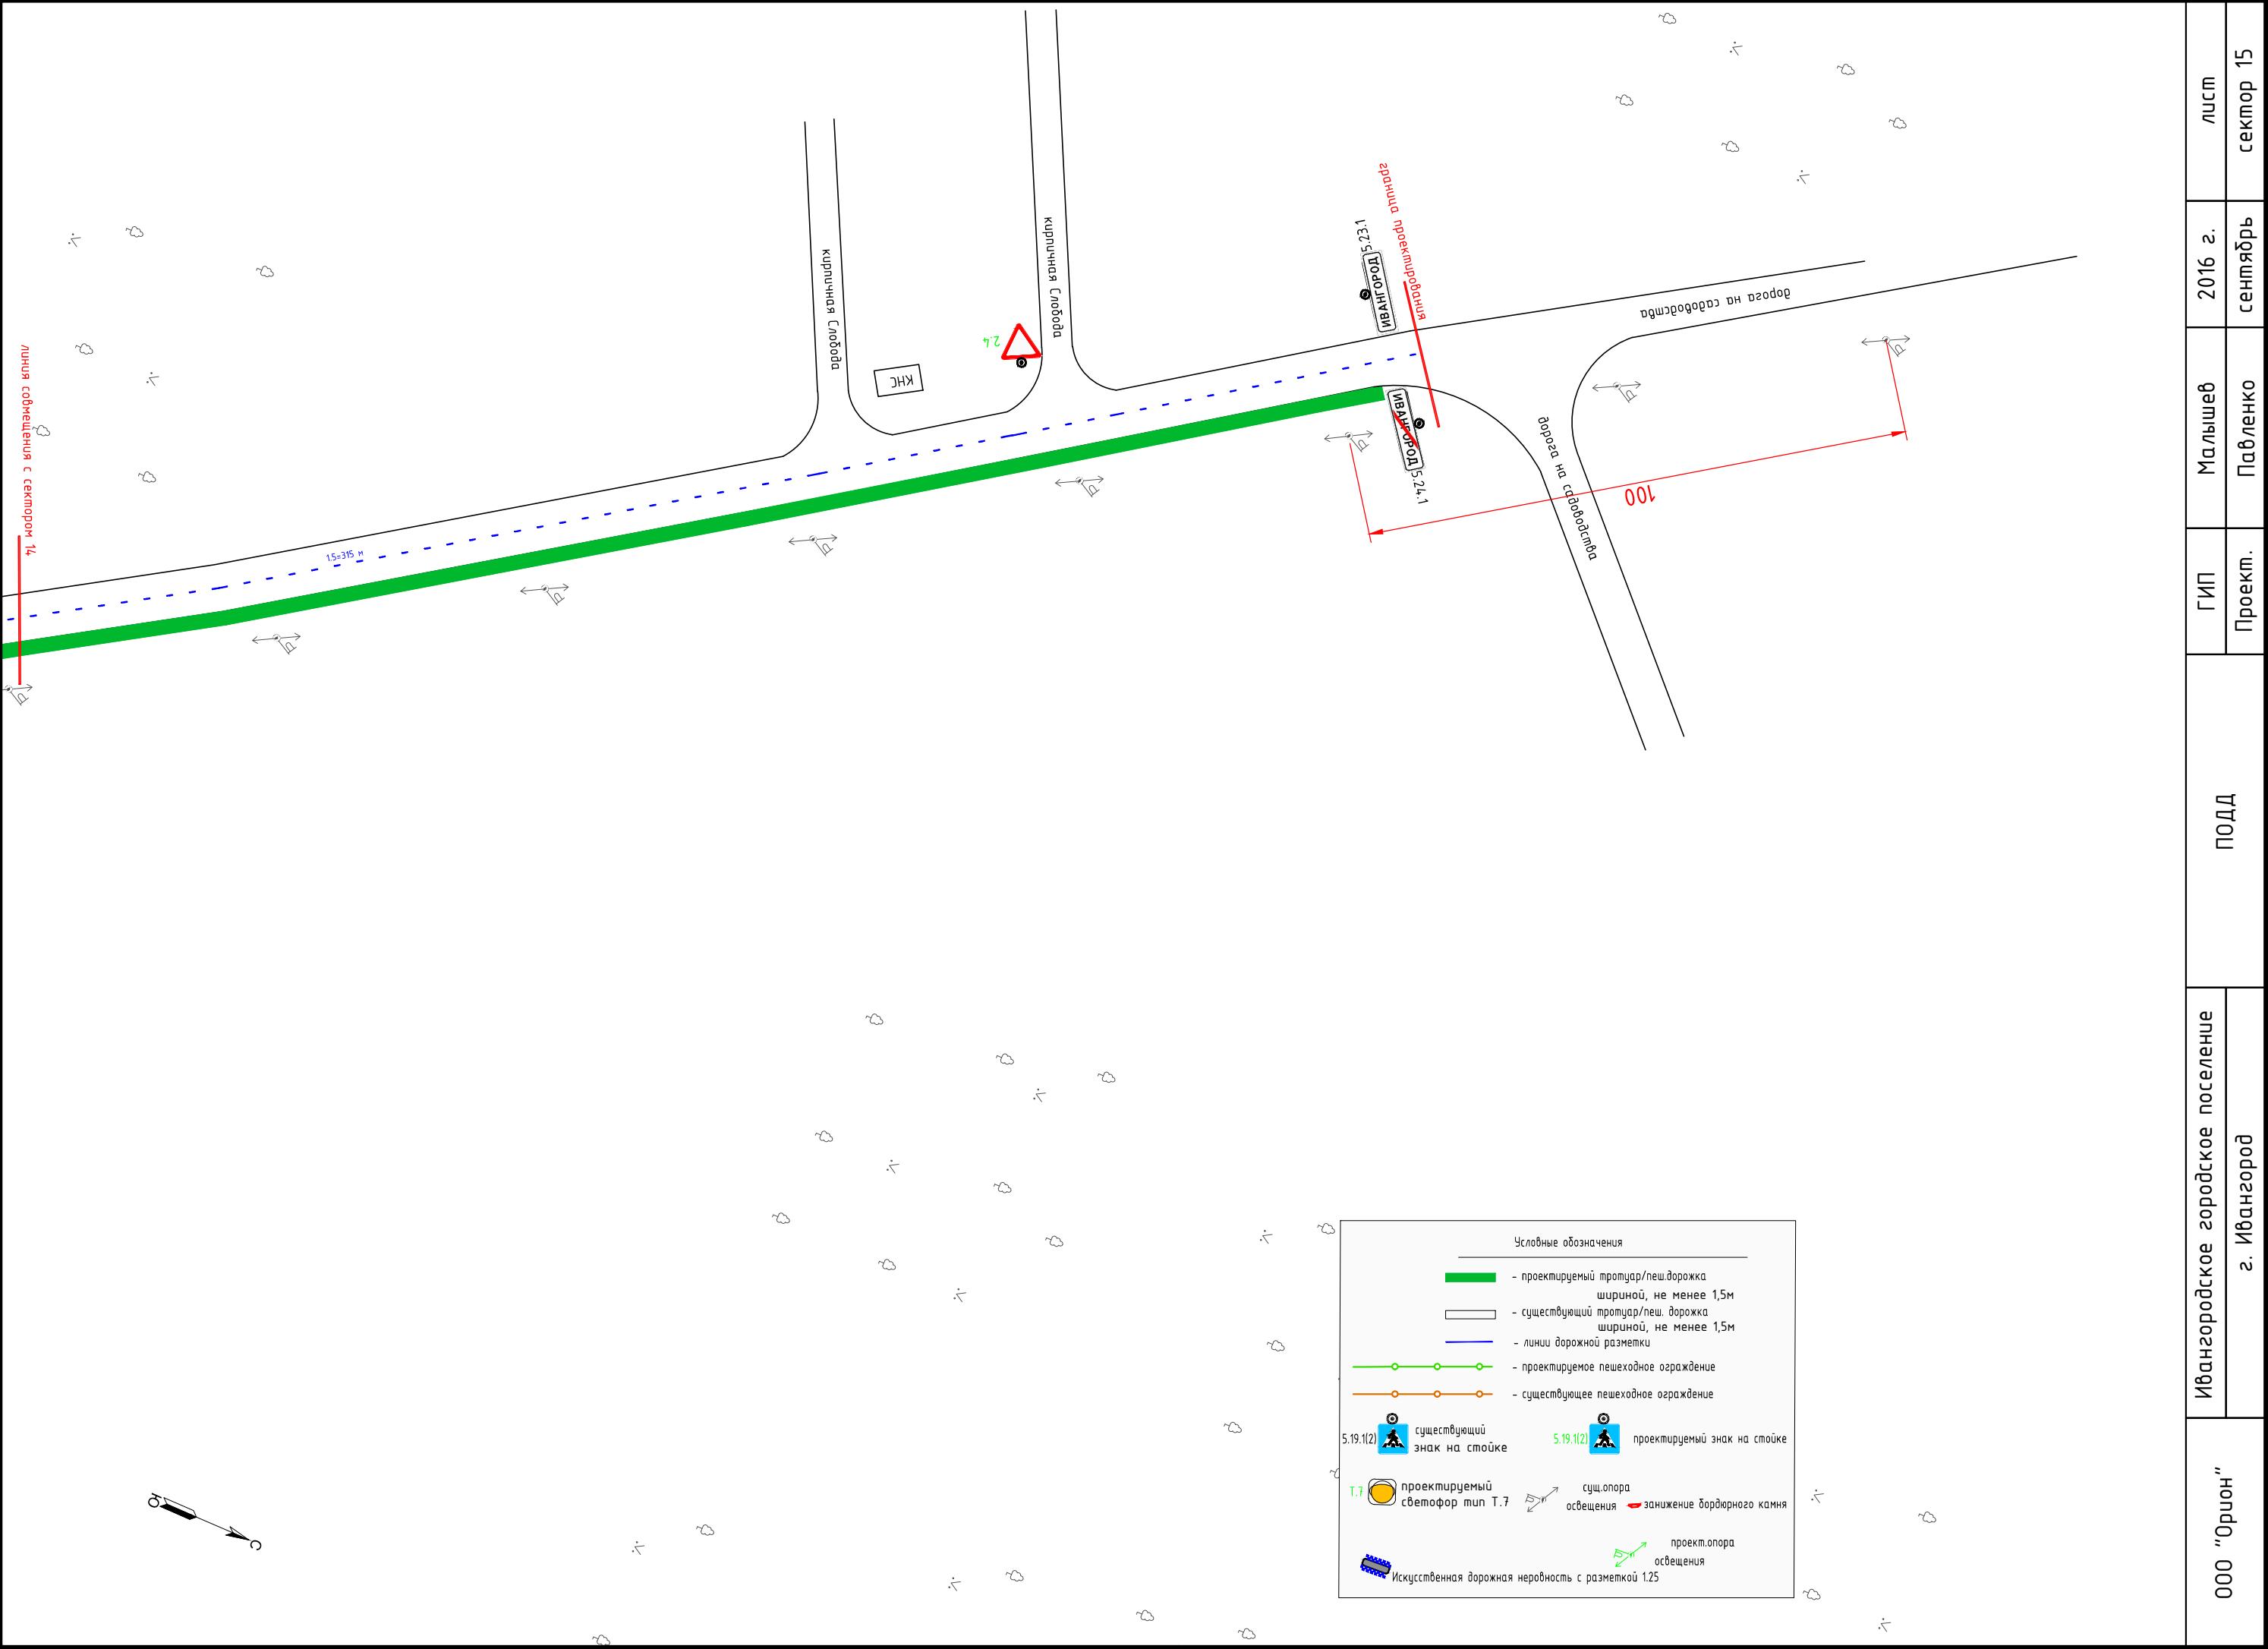



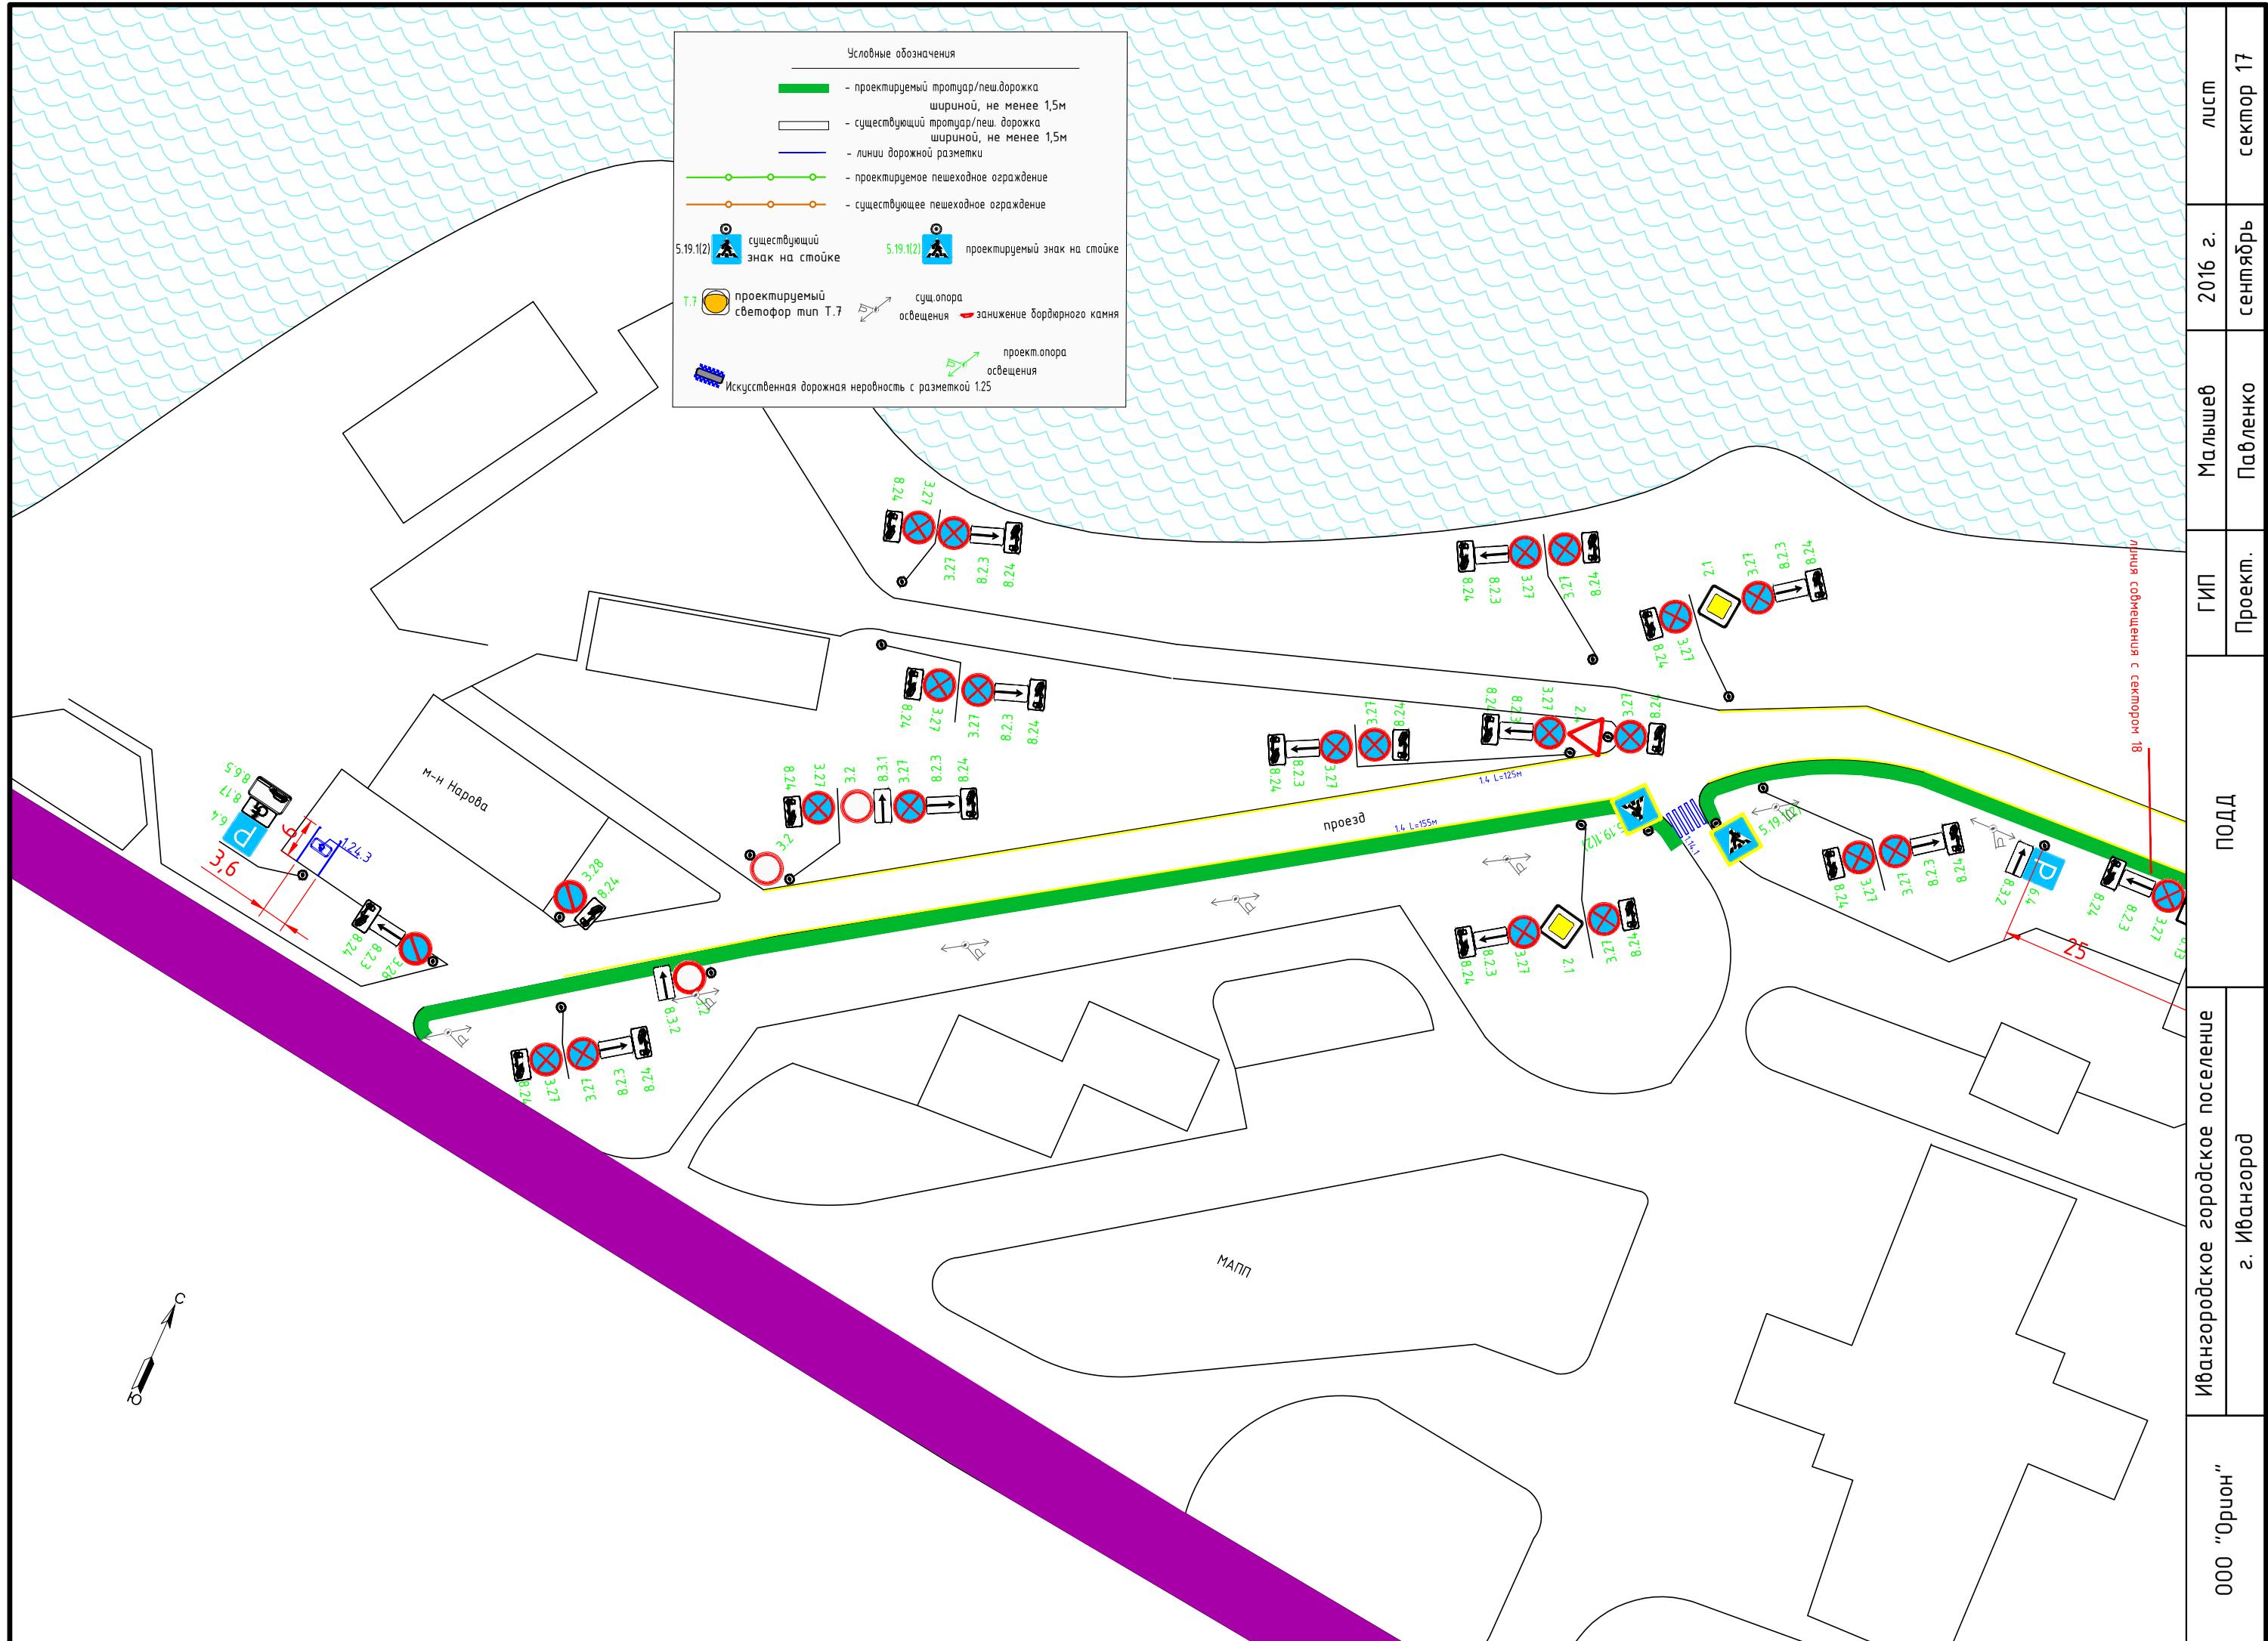

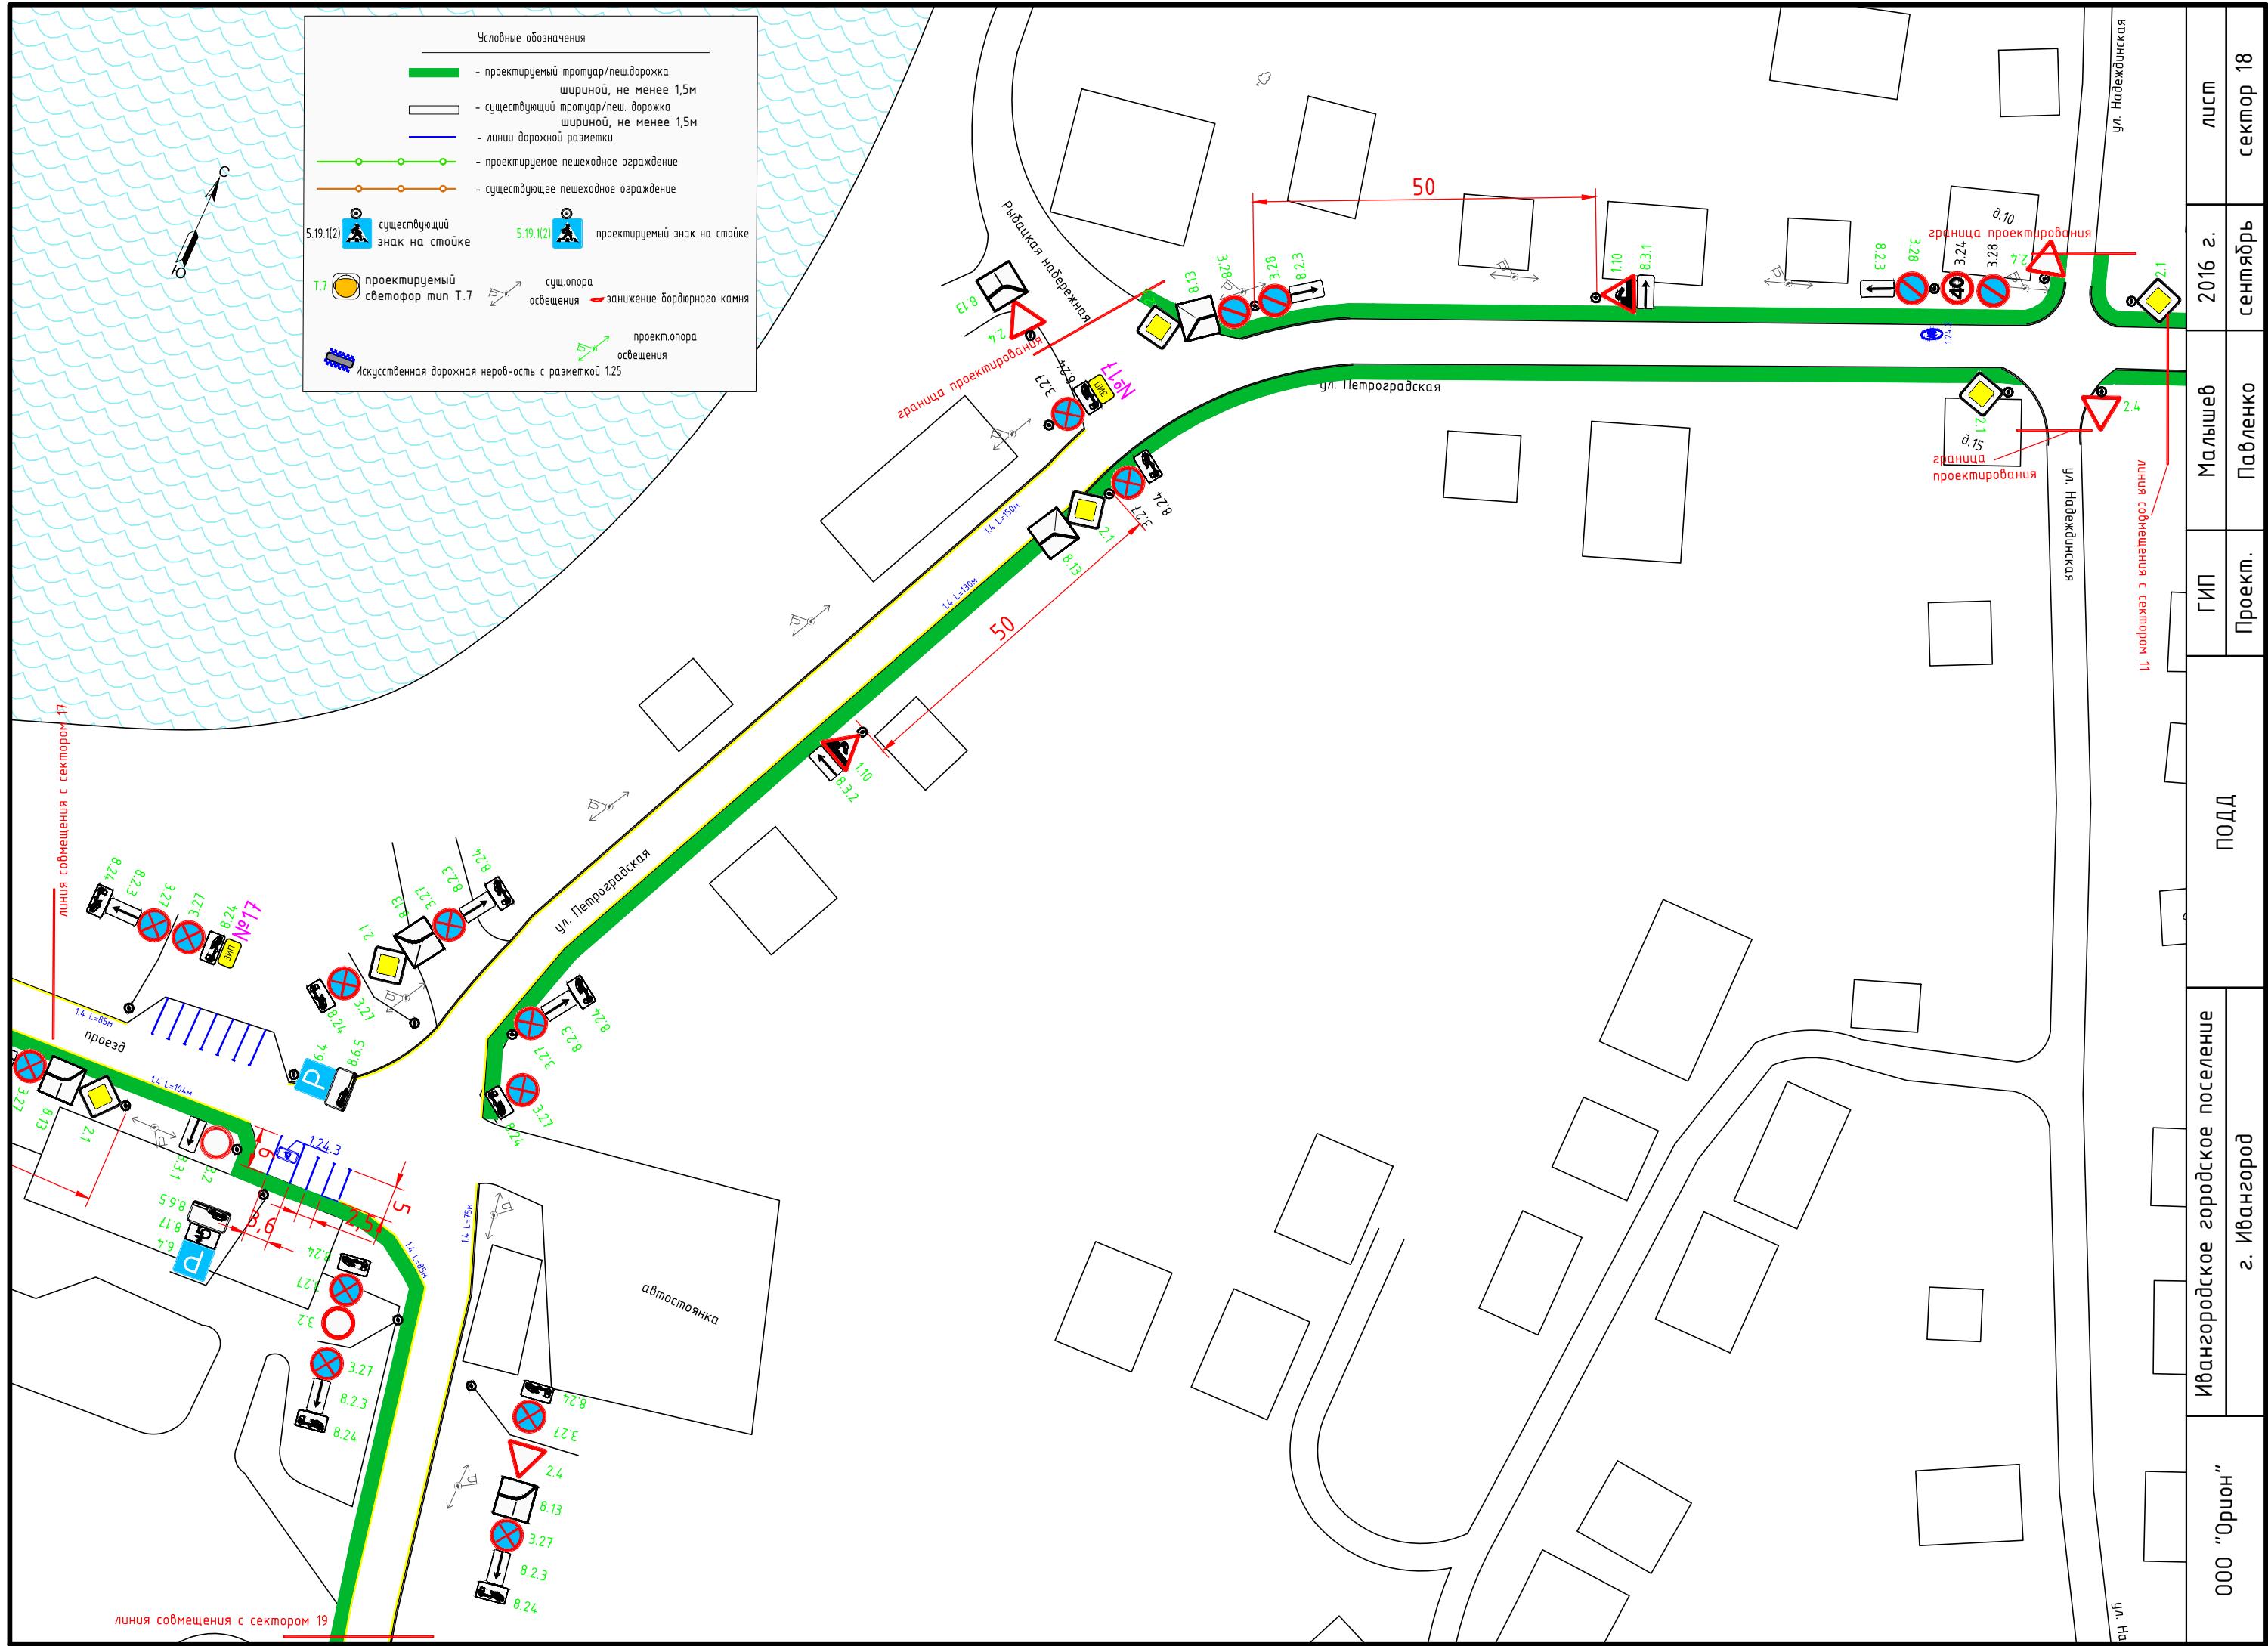

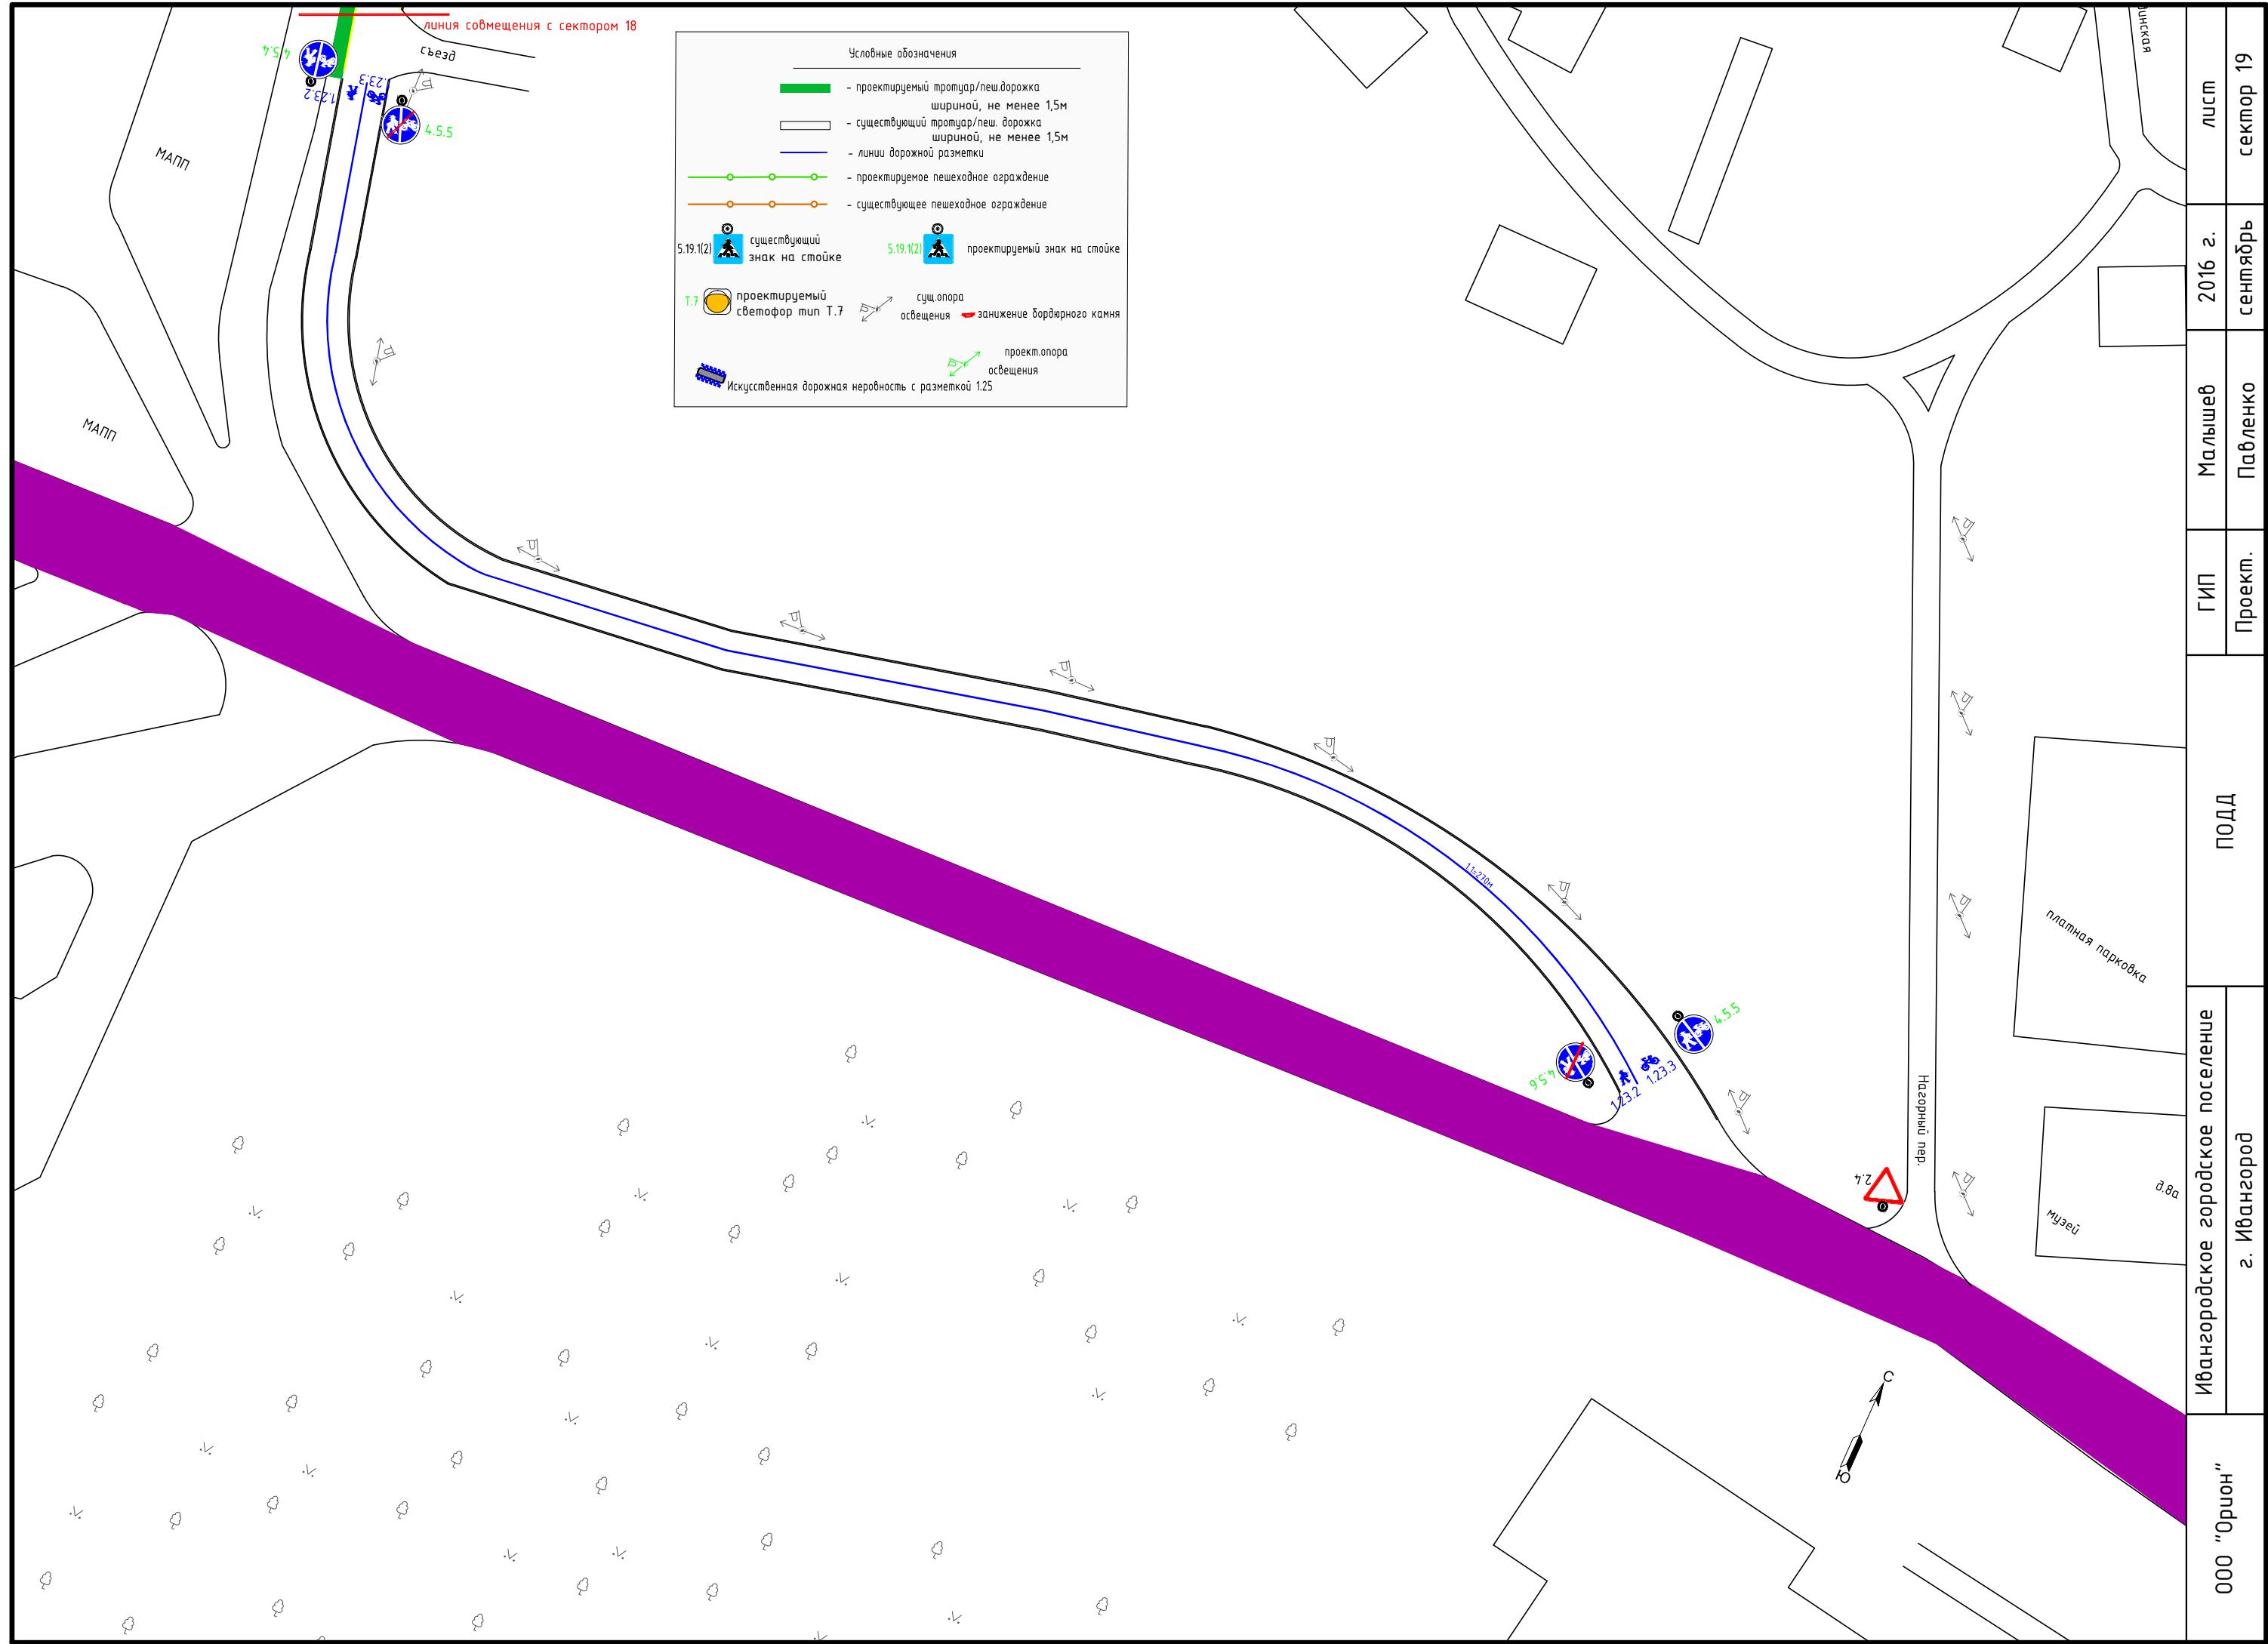

ПОДД		ГИП		Малышев		2016 г.		лист	
Проект.		Парленко		сентябрь		сентябрь		сектор 20	
<b>Ивангородское городское поселение</b>									
000 "Орион"	2. Ивангород								

**Числовые обозначения**

- проектируемый тротуар/пеш.дорожка шириной, не менее 1,5м
- существующий тротуар/пеш. дорожка шириной, не менее 1,5м
- линии дорожной разметки
- проектируемое пешеходное ограждение
- существующее пешеходное ограждение

**Символы**

- 5.19.1(2) [существующий] эзак на стойке
- 5.19.1(2) [проектируемый] эзак на стойке
- T.7 [проектируемый] светофор тип T.7
- сущ.опора
- освещения
- занижение бордюрного камня
- искусственная дорожная неровность с разметкой 1.25
- проект.опора
- освещения